
位置図

S=1：100,000

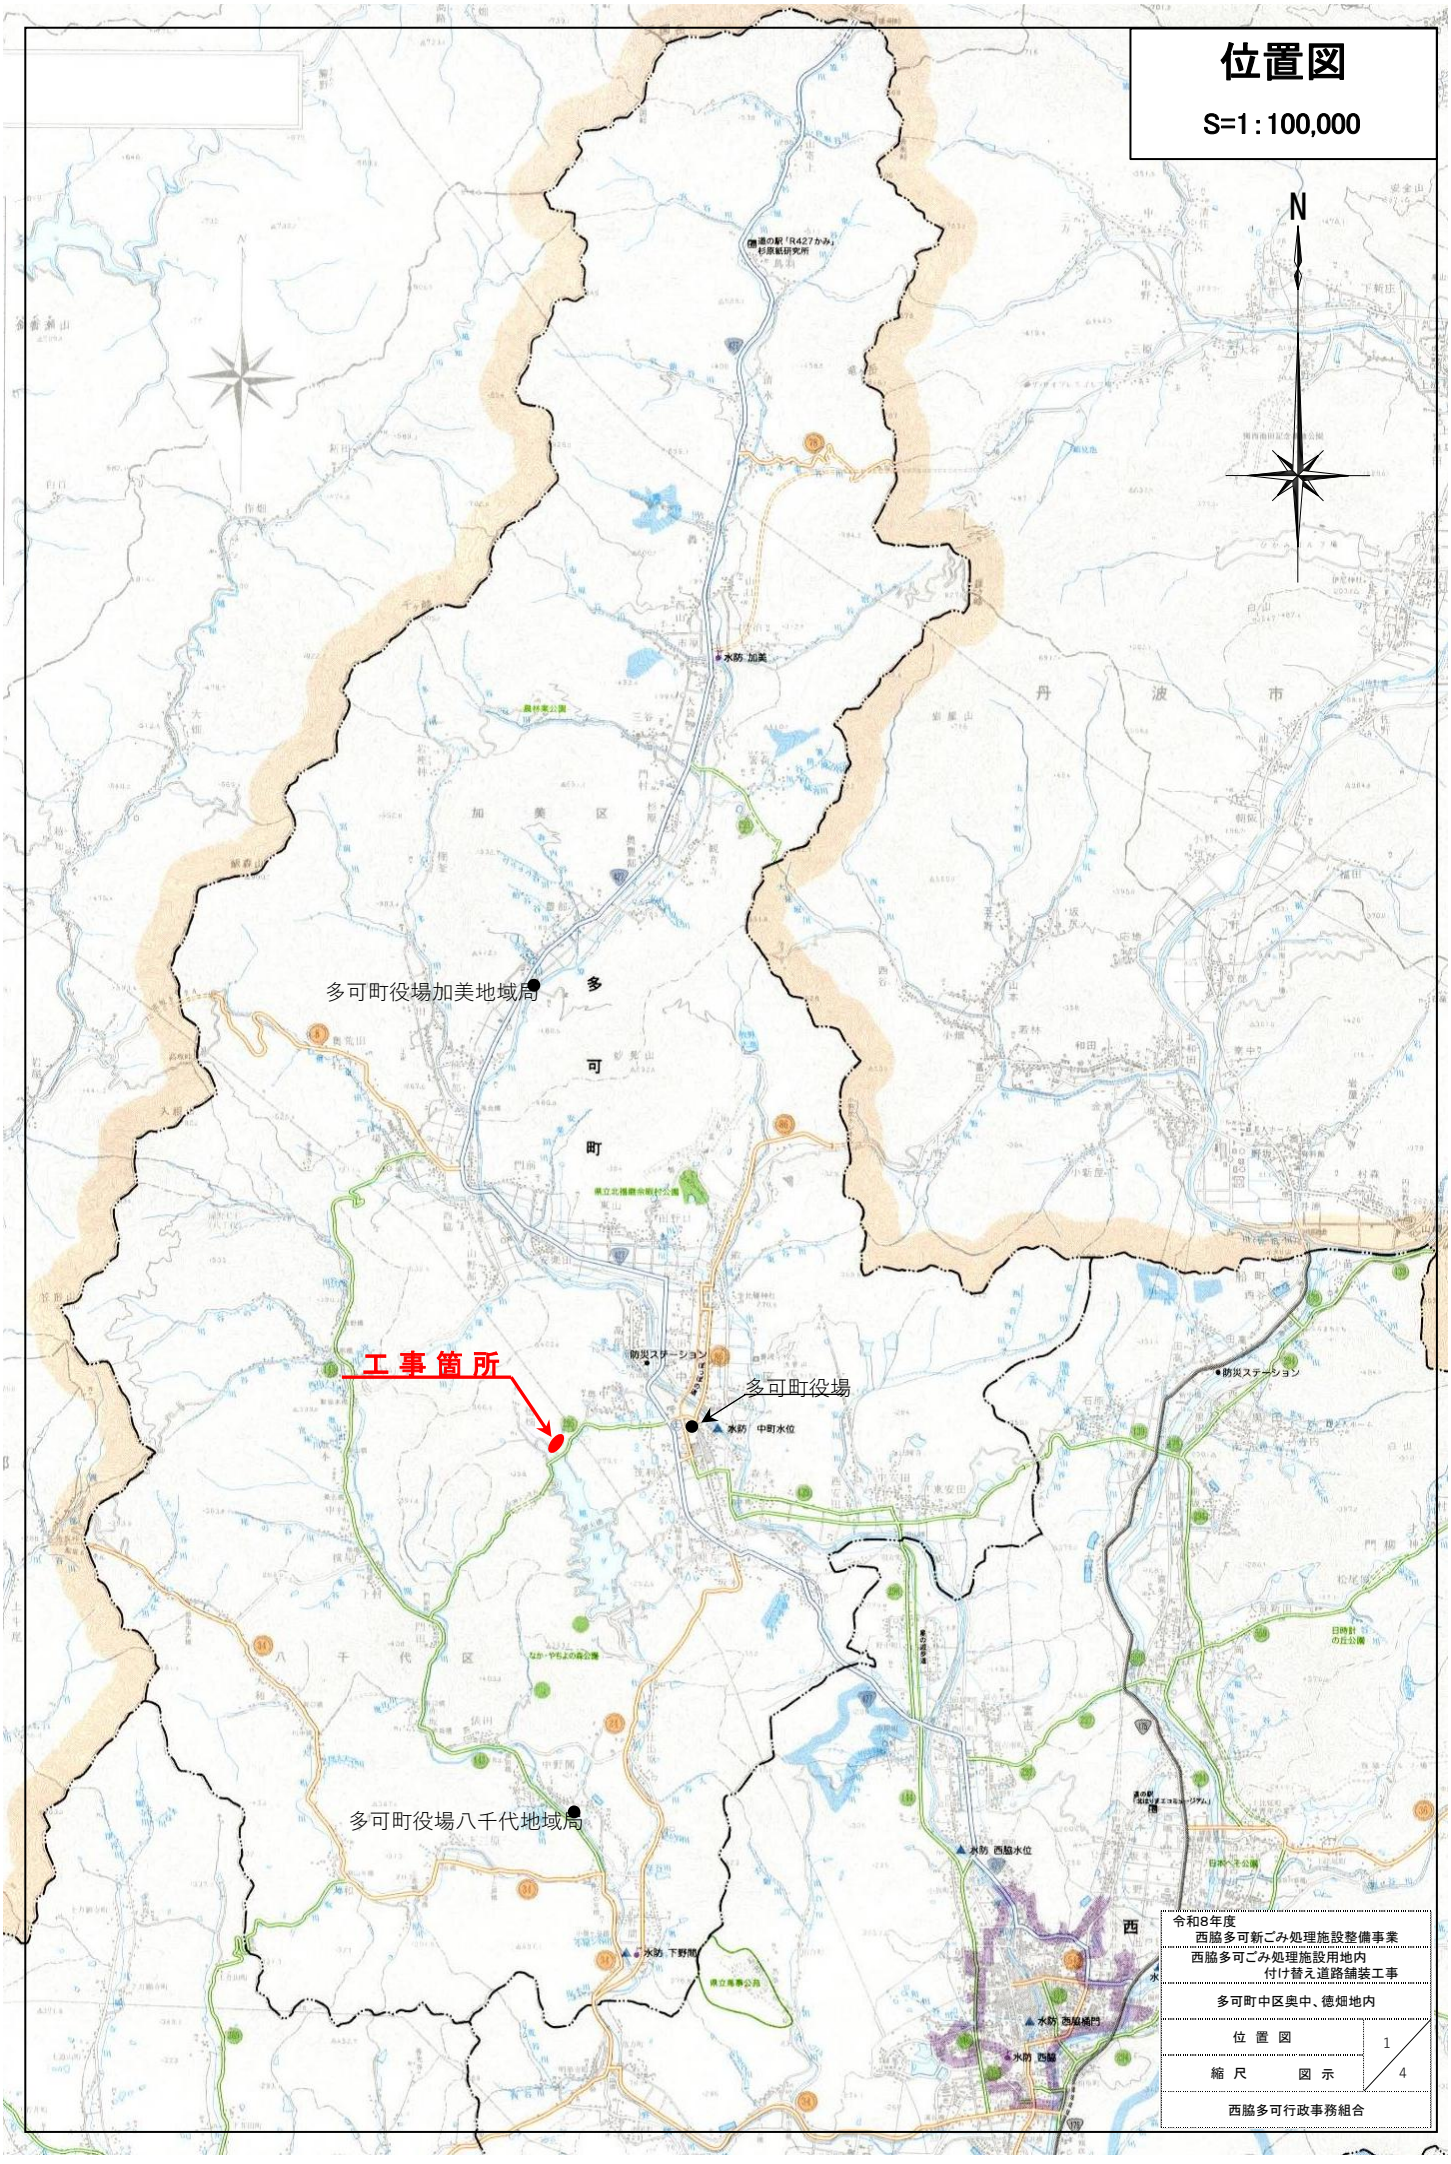

令和8年度 西脇多可新ごみ処理施設整備事業 西脇多可ごみ処理施設用地内 付け替え道路舗装工事	
多可町中区奥中、徳畑地内	
位置図	1/4
縮尺　図示	
西脇多可行政事務組合	

計 画 平 面 図

A1 S=1:400
A3 S=1:800

施工延長　L=273.3m
アスファルト舗装工　A=1,090m²

翠 明 湖

洗車棟

計量棟

ごみピット

ストック
ヤード棟

焼却リサイクル棟
（工場棟）

車庫棟

雨水貯留槽A

雨水貯留槽B

管理啓発棟

浄化槽

1号調整池

アーチカルバート


県道八千代中線

令和８年度	西脇多可新ごみ処理施設整備事業
西脇多可ごみ処理施設用地内	付け替え道路舗装工事
多可町中区奥中・徳畑　地内	
計画平面図	葉数 2/4
縮尺　図示	
西脇多可行政事務組合	


標準断面図

A1　S=1:30
A3　S=1:60

(NO.3付近)

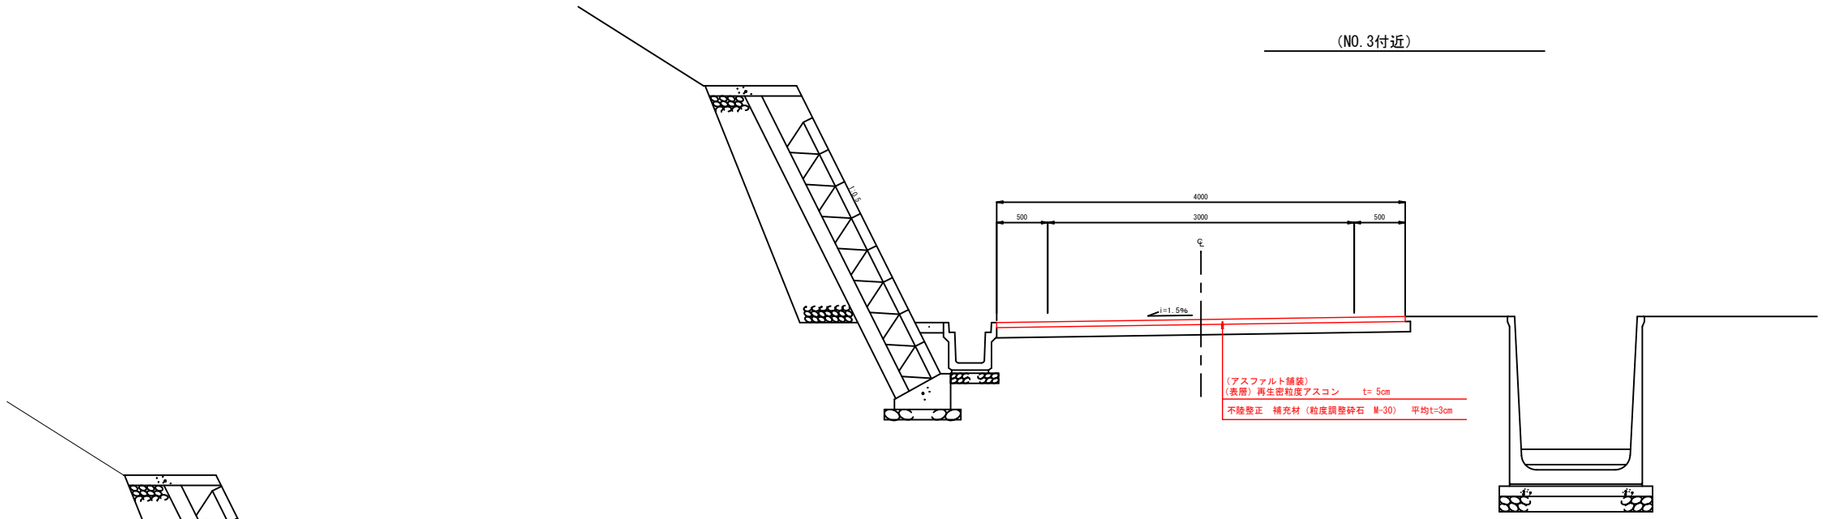

(NO.10付近)

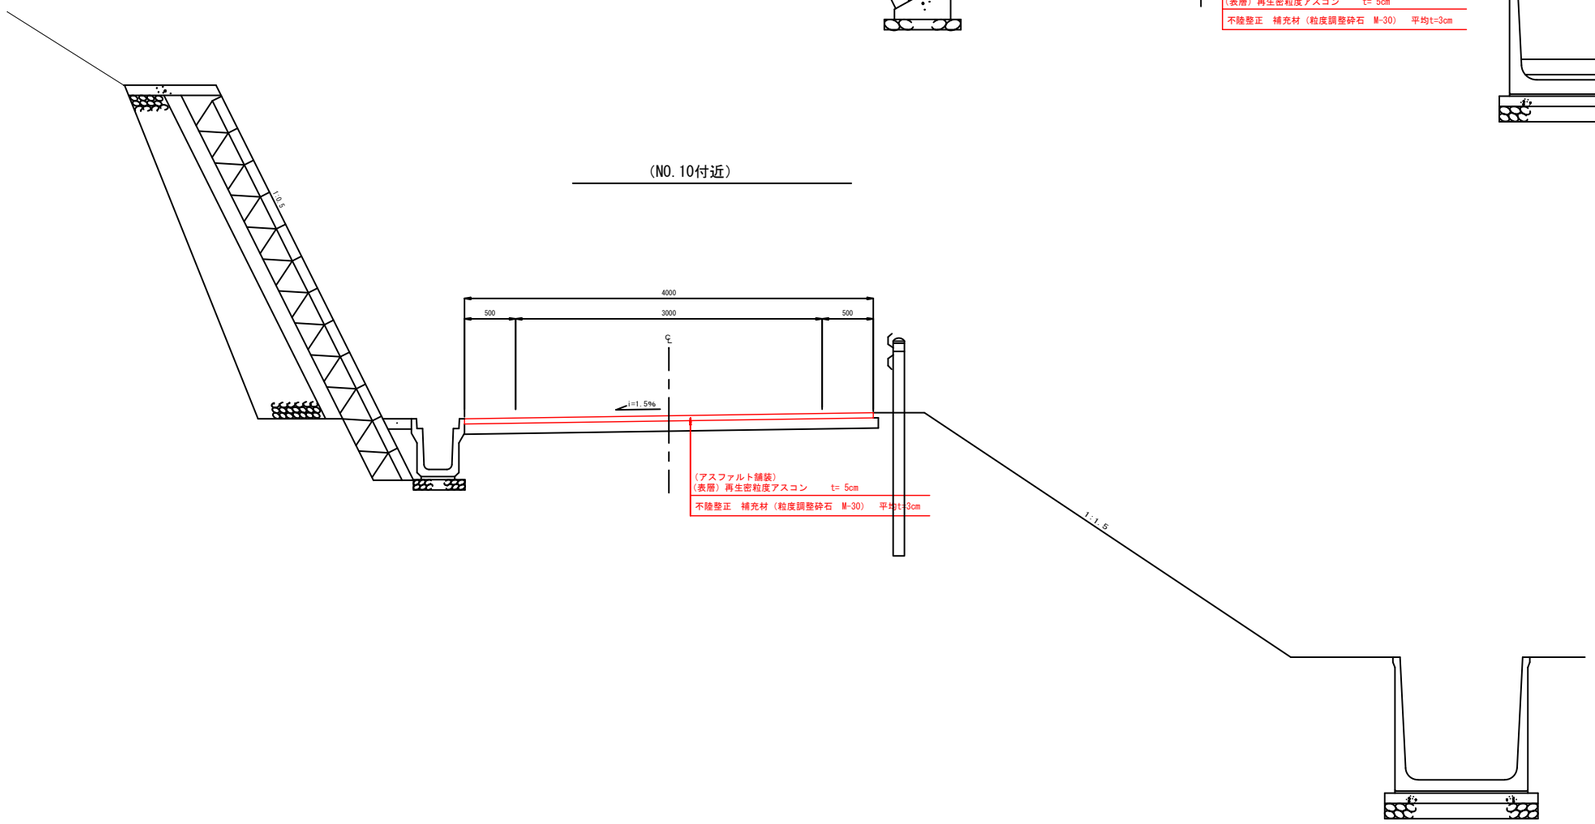


令和８年度　西脇多可新ごみ処理施設敷整備事業	
西脇多可ごみ処理施設用地内 付け替え道路舗装工事	
多可町中区奥中・徳畑　地内	
標準断面図	3 / 全 4
縮尺　図 示	
西脇多可行政事務組合	

縦断面図（参考）

A1 H=1:100 V=1:500　A3 H=1:200 V=1:1,000

施工延長　L=273.3m

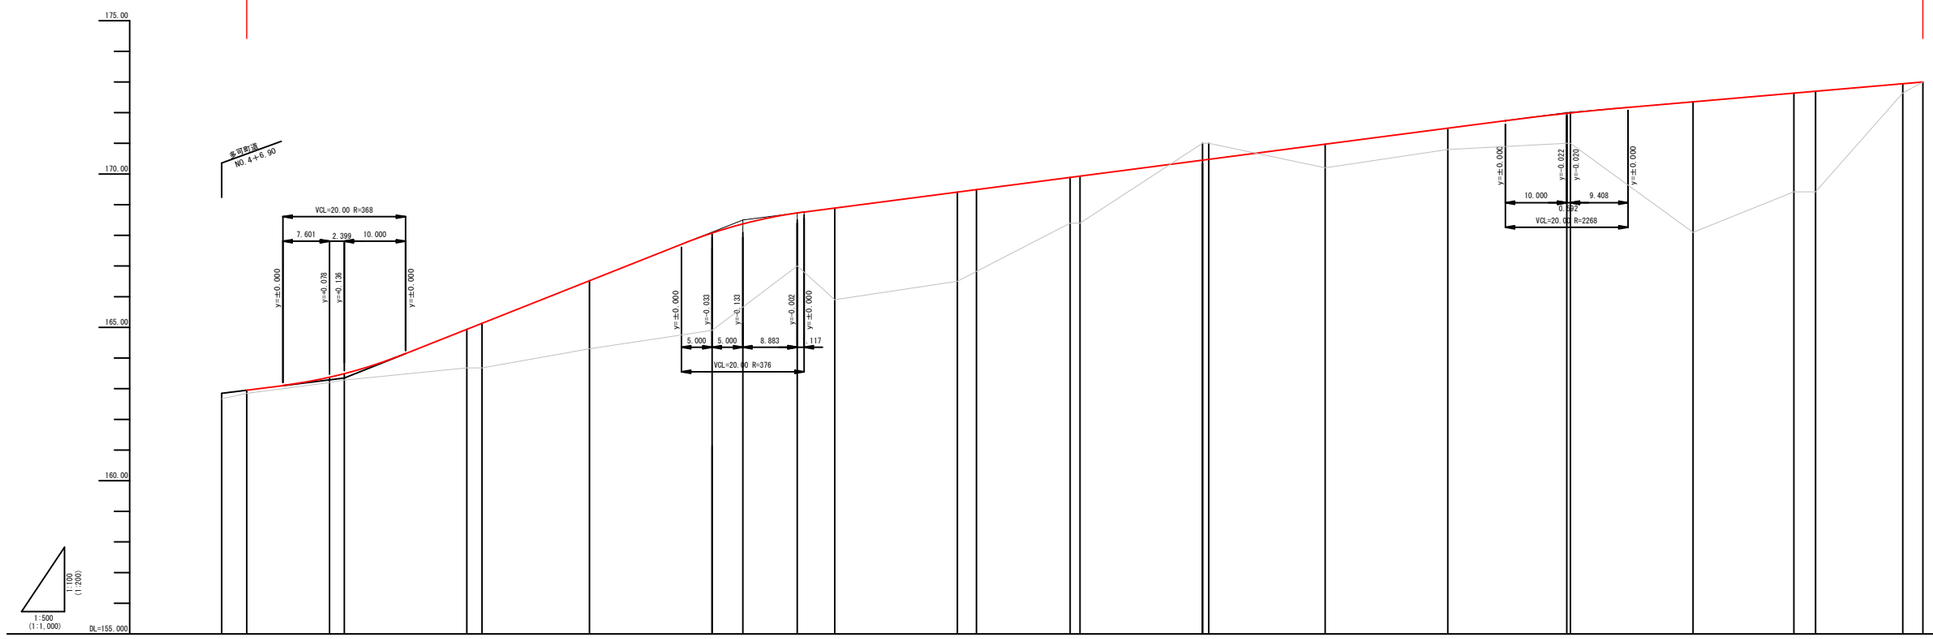

| | | |