

議案第49号

工事請負契約（西脇小学校保存改修工事）の締結について

西脇小学校保存改修工事について、次のとおり工事請負契約を締結する。

平成29年6月8日

西脇市長 片山 象三

- 1 契約の目的 西脇小学校保存改修工事
- 2 契約の方法 一般競争入札
- 3 契約金額 金918,000,000円
- 4 契約の相手方 丹波市春日町野村2465番地
株式会社吉住工務店
代表取締役 吉住 正基

参考資料（議案第49号関係）

工 事 概 要

- 1 工事場所
西脇市西脇 656番 1 ほか24筆
- 2 工事種別
保存改修工事
- 3 工事概要
 - (1) 構造・規模


ア 校舎（南・中・北棟）	木造2階建て
イ 東・西便所	木造平屋建て
 - (2) 建築面積

ア 校舎（南・中・北棟）	1,896.86㎡
イ 東・西便所	94.84㎡
 - (3) 延床面積


ア 校舎（南・中・北棟）	3,769.92㎡
イ 東・西便所	94.84㎡
- 4 主な工事内容
 - (1) 平成29年度

ア 南棟校舎、1階渡り廊下及び東便所保存改修工事
イ 仮設校舎建設工事
(ア) 構造：軽量鉄骨造平屋建て
(イ) 建築面積：690.83㎡
(ウ) 延床面積：656.94㎡
ウ 上記に伴う工事一式（仮設工事、電気設備工事、機械設備工事等）
 - (2) 平成30年度


ア 中・北棟校舎、1階渡り廊下及び西便所保存改修工事
イ エレベータ設置工事（中棟）
ウ 仮設校舎解体撤去工事
エ 上記に伴う工事一式（仮設工事、電気設備工事、機械設備工事等）
- 5 工 期
議決の日から平成31年3月28日まで

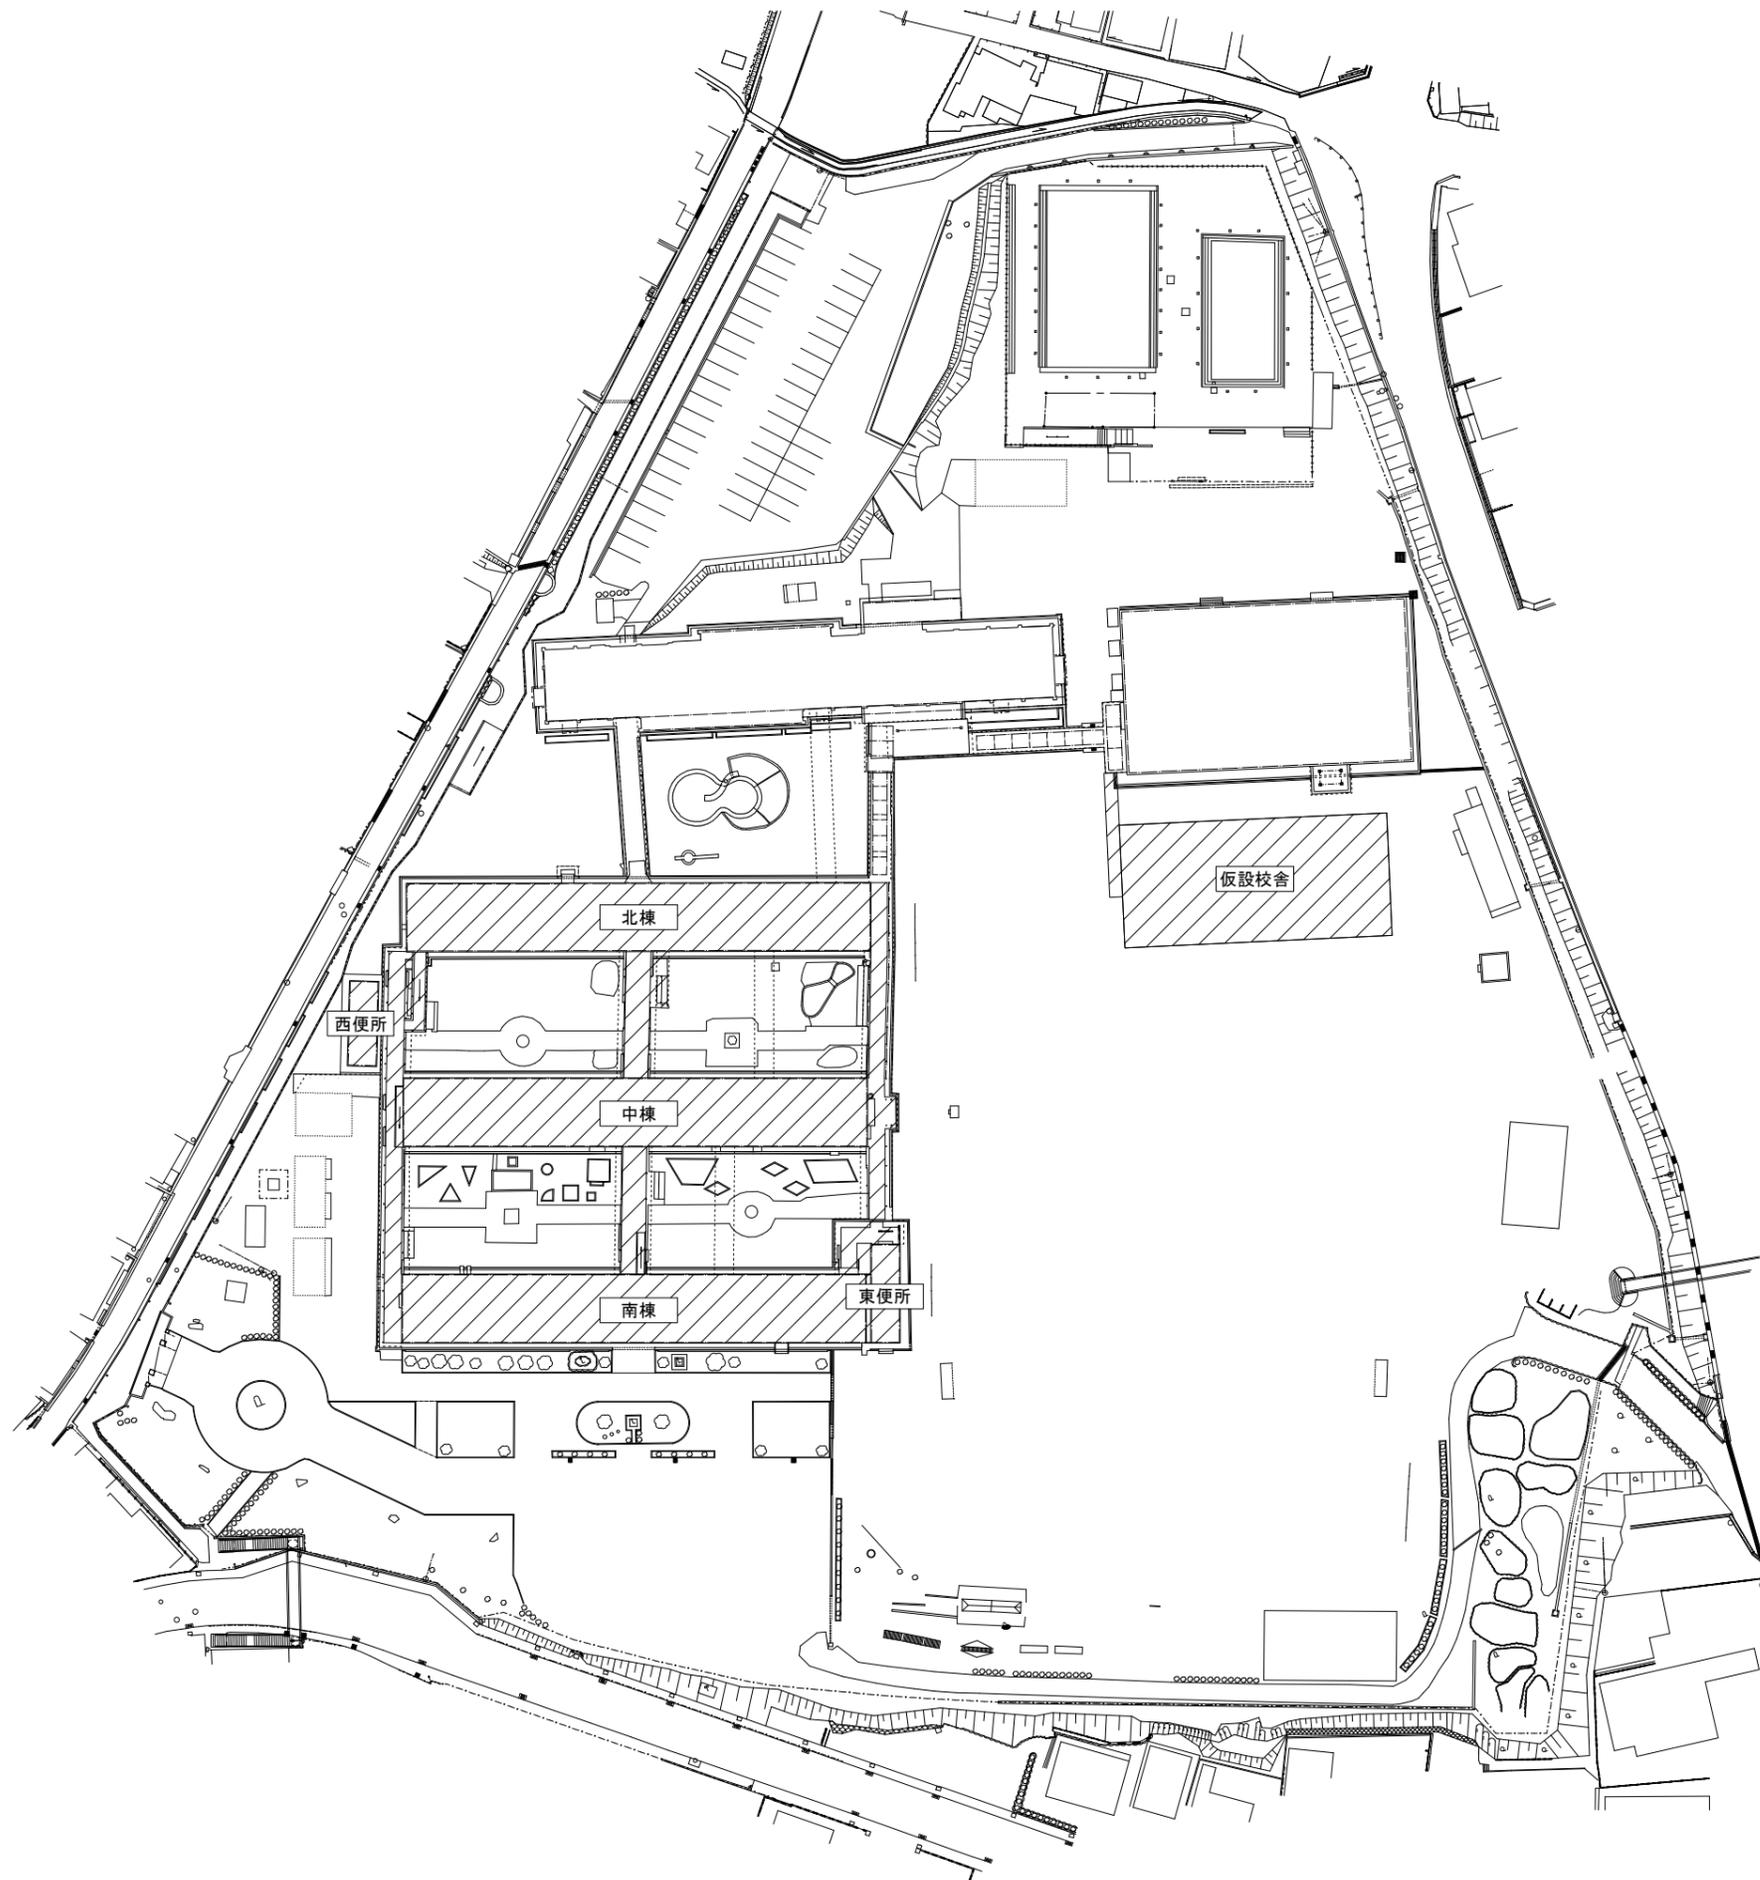


 . . . 工事対象範囲

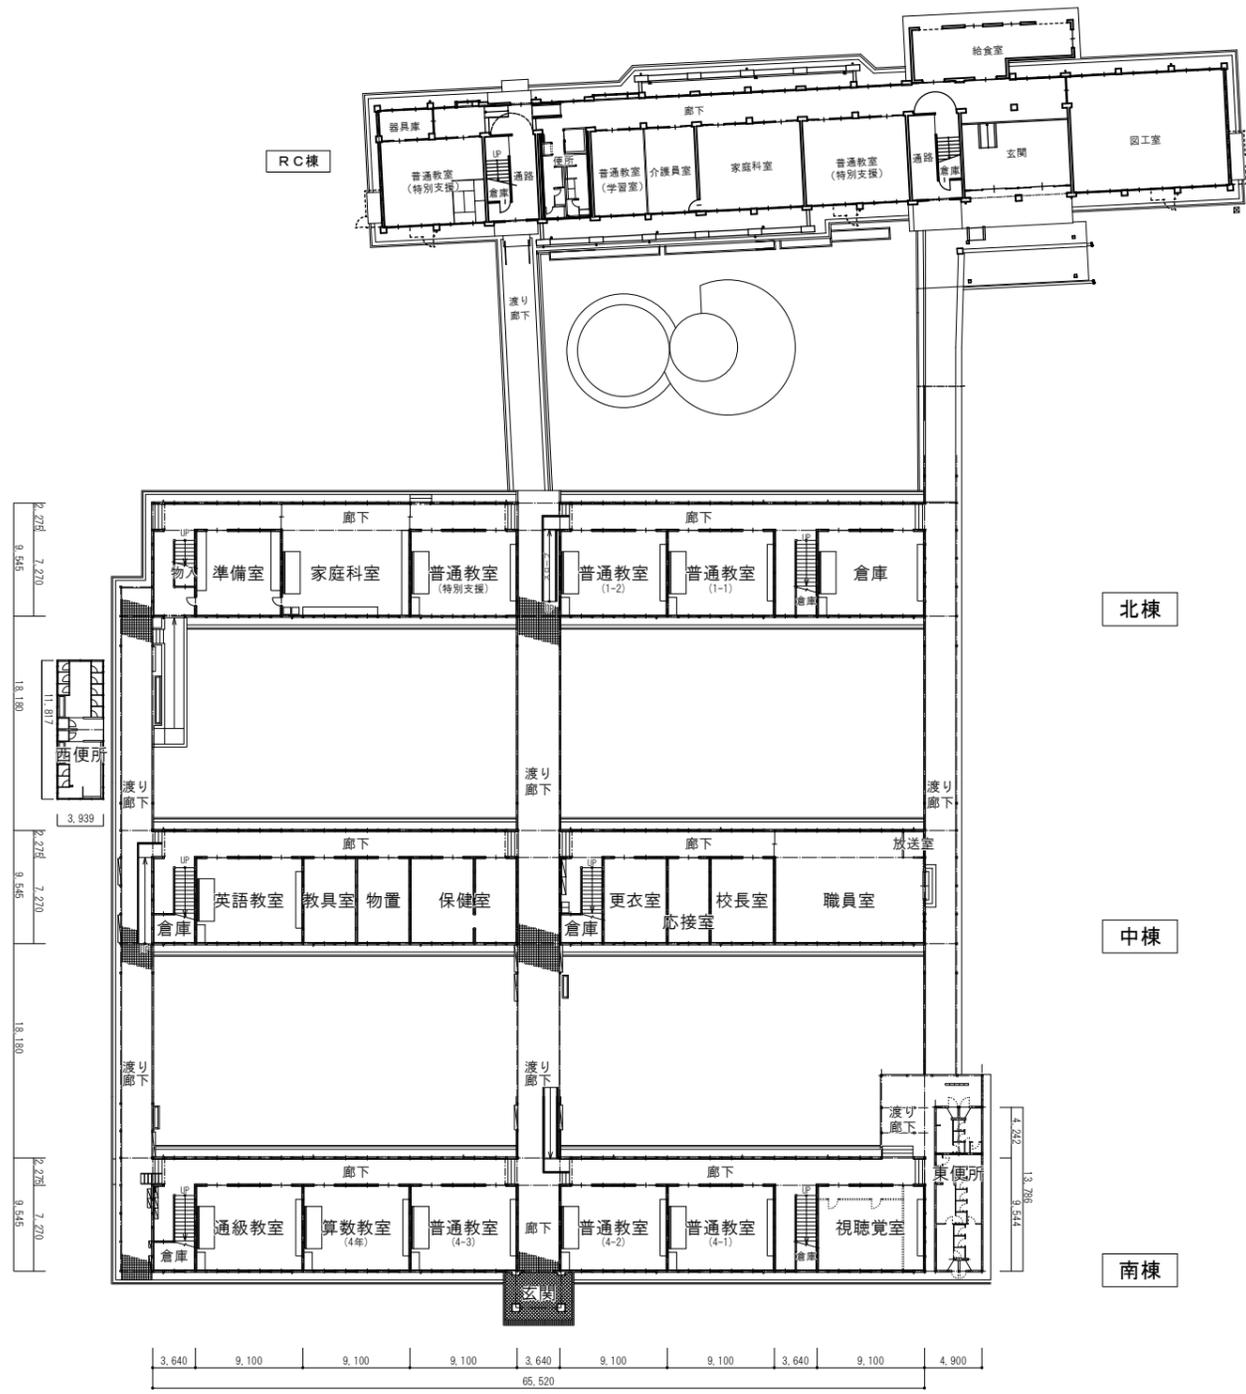

1階現況図

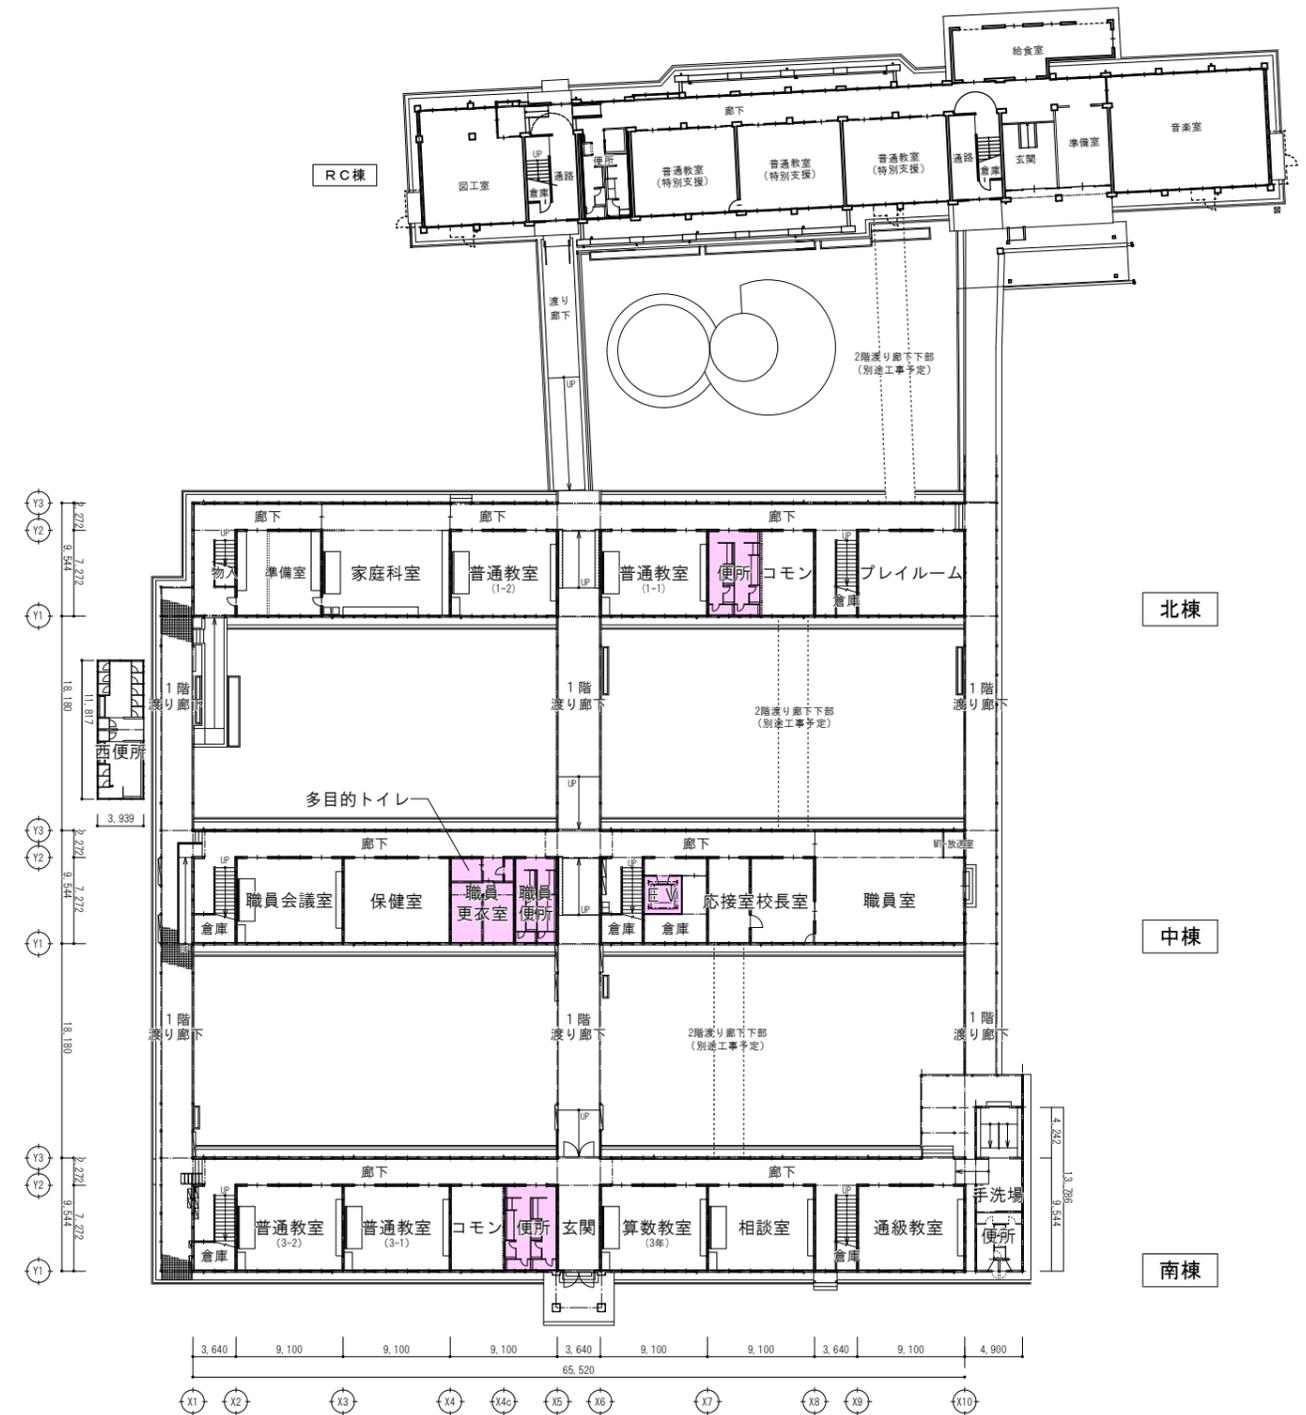


1階改修計画図

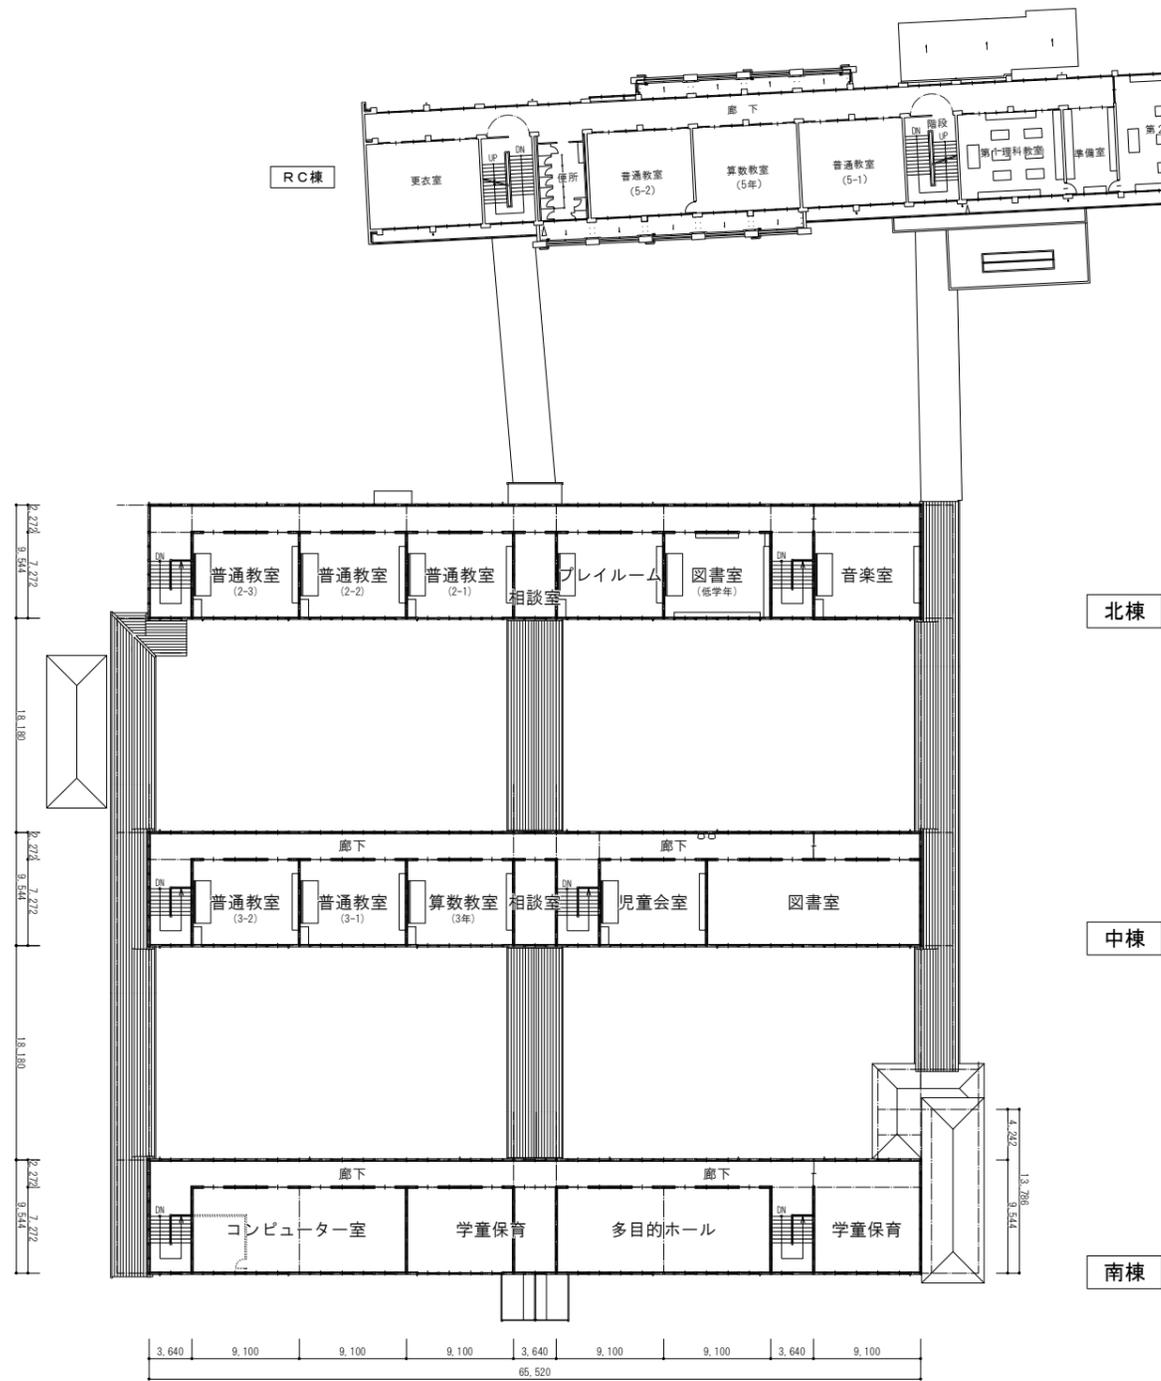


2階現況図




2階改修計画図

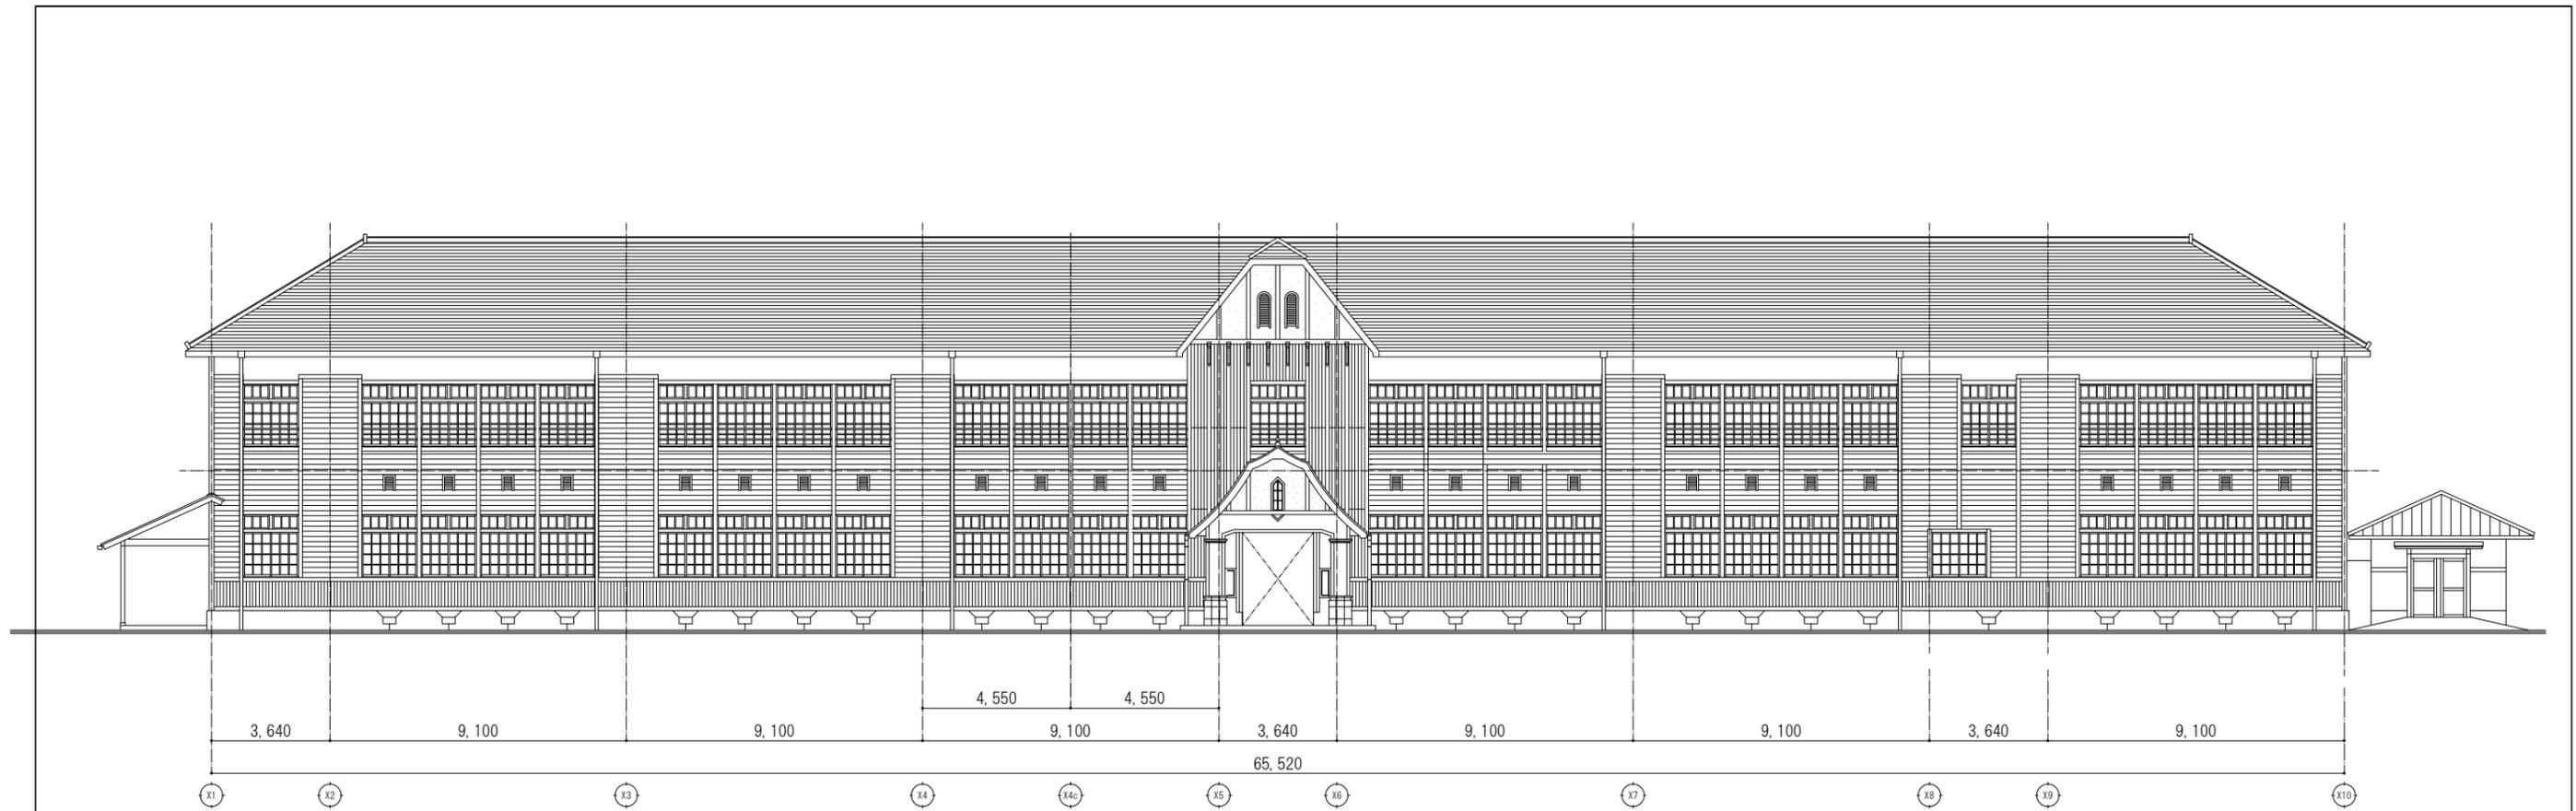


現況 南立面図（南棟）

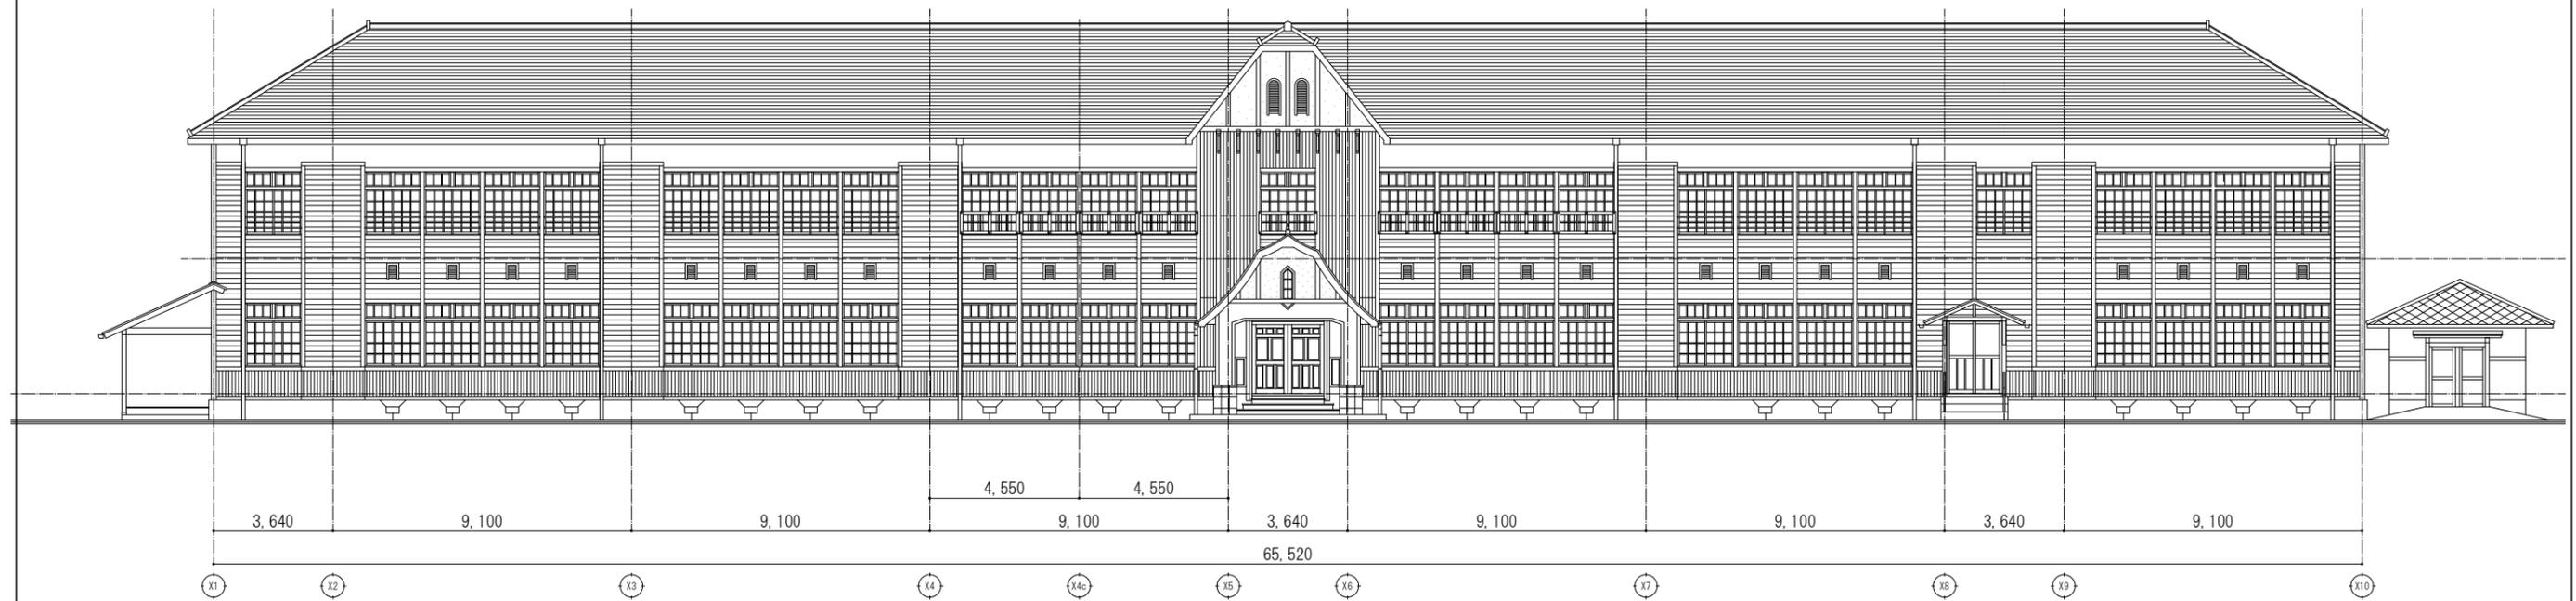

改修 南立面図（南棟）

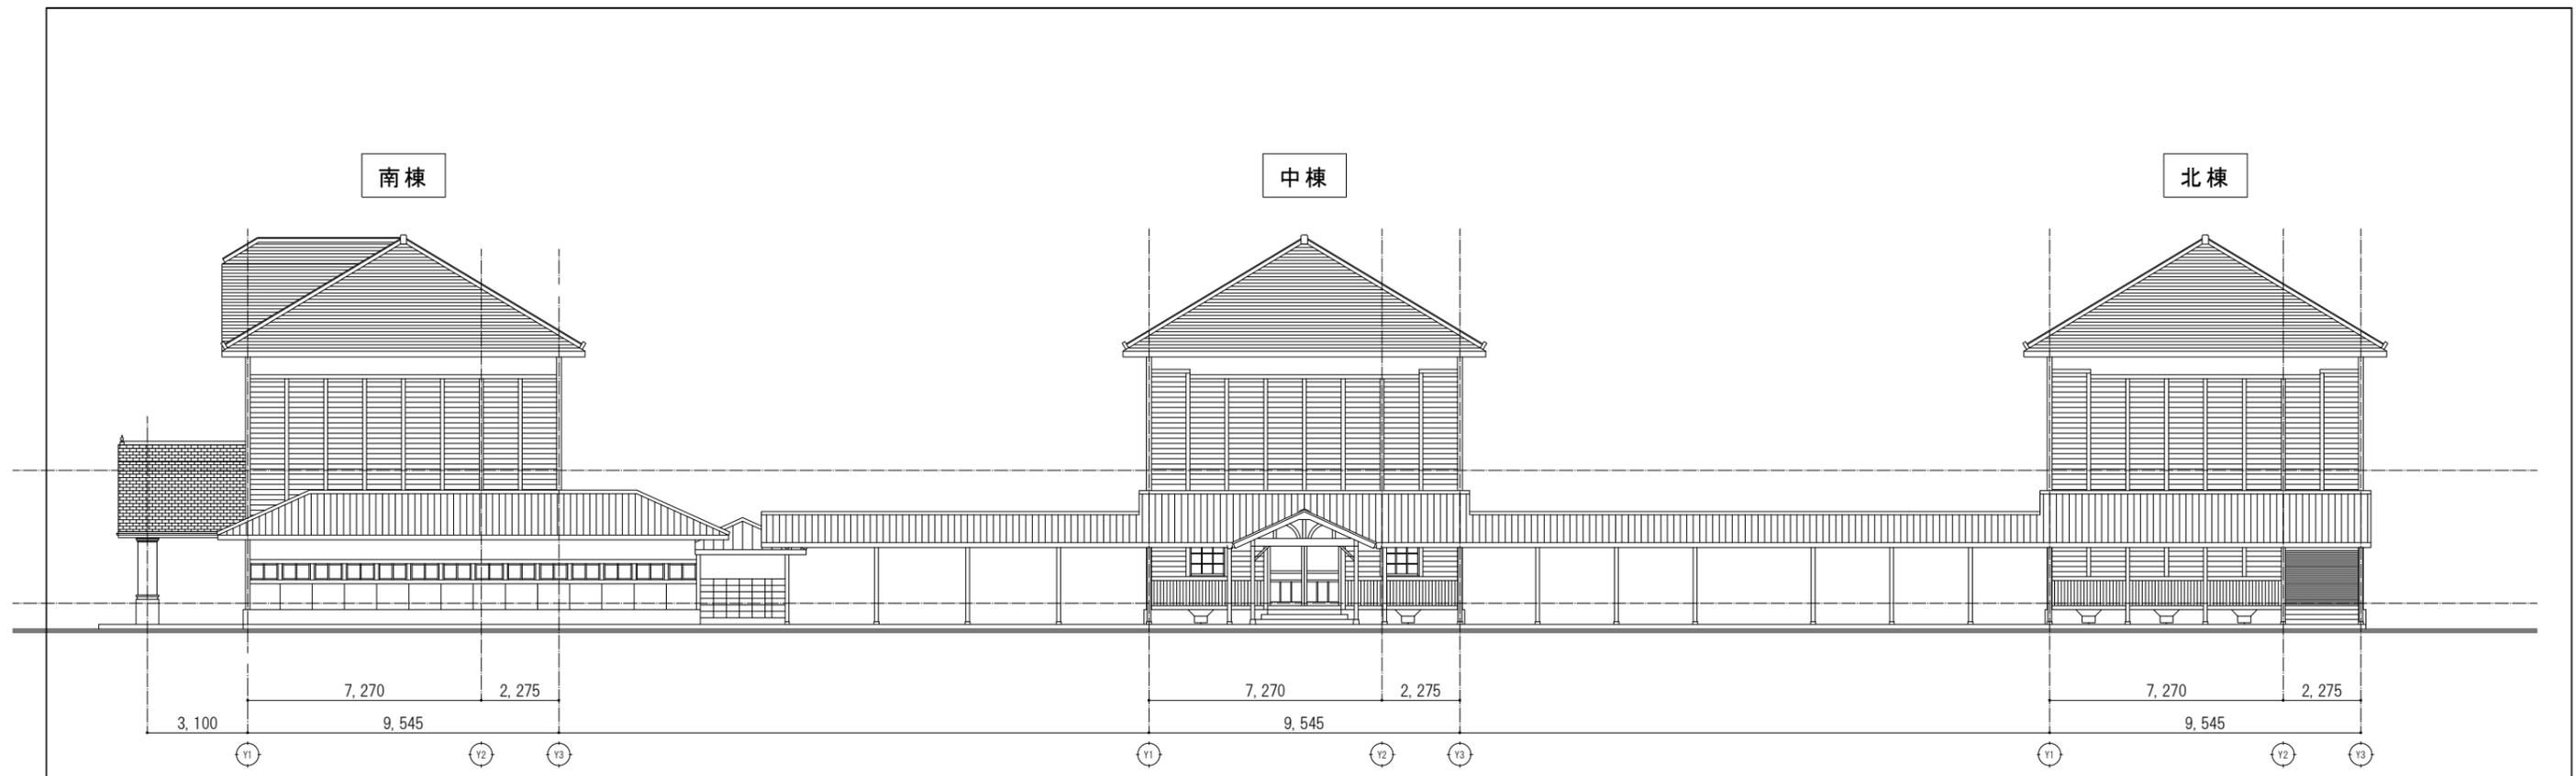

現況 東立面図

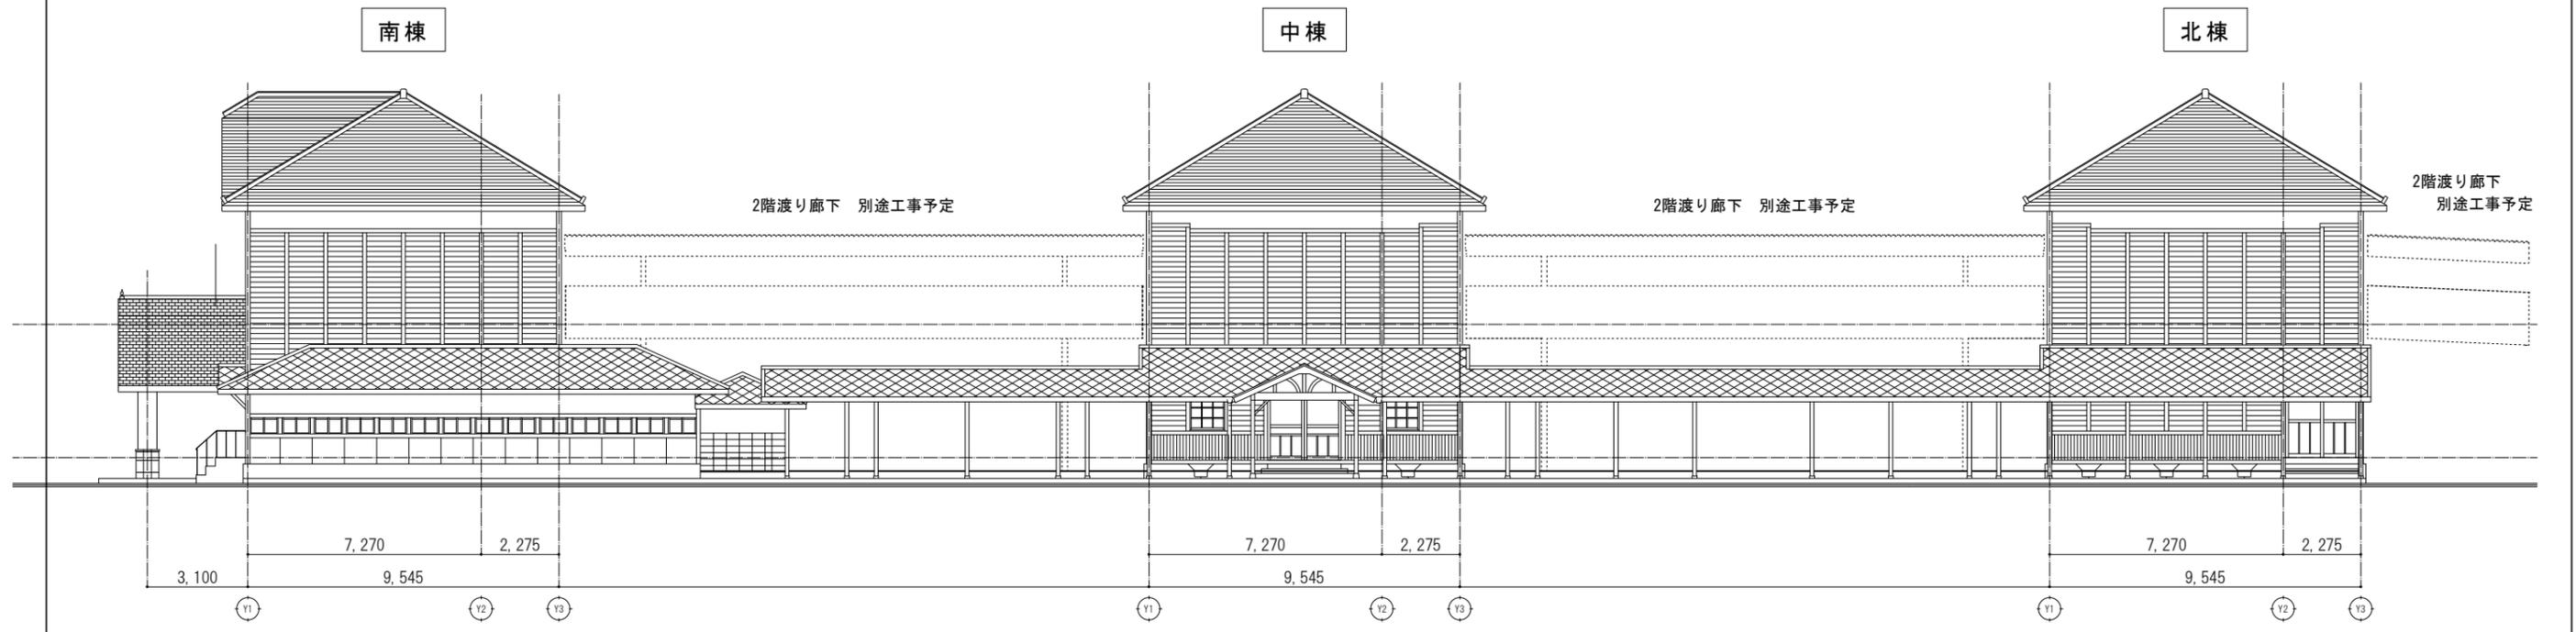

改修 東立面図