
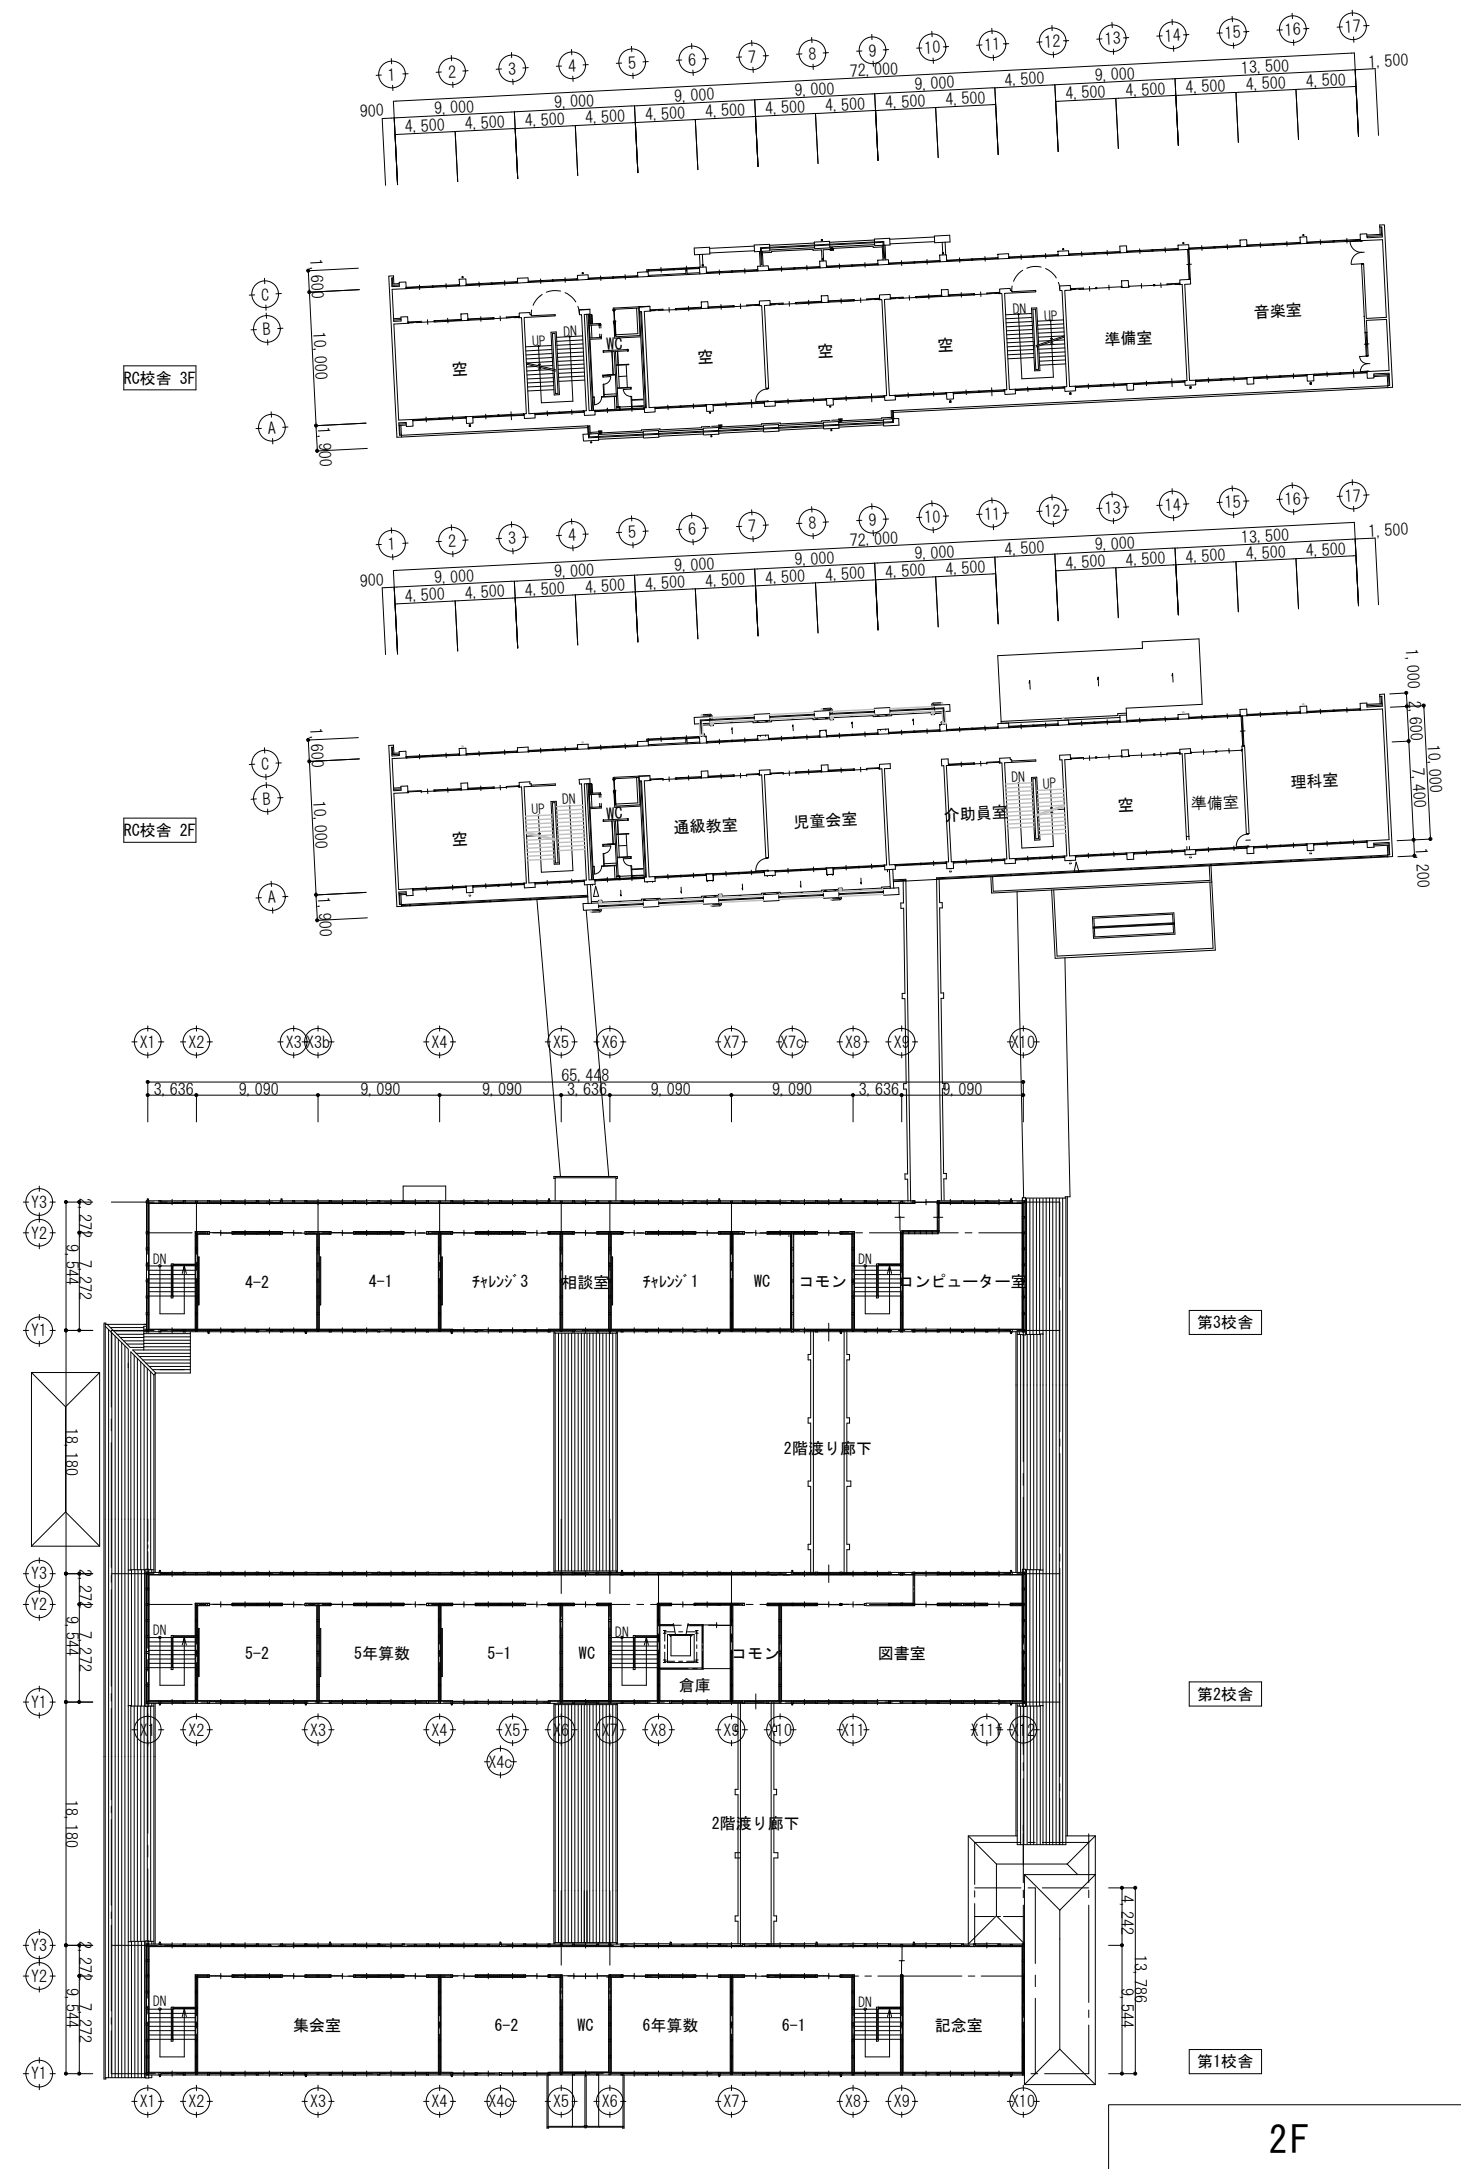


西脇小学校 教室配置計画図

令和4年度


参考資料2

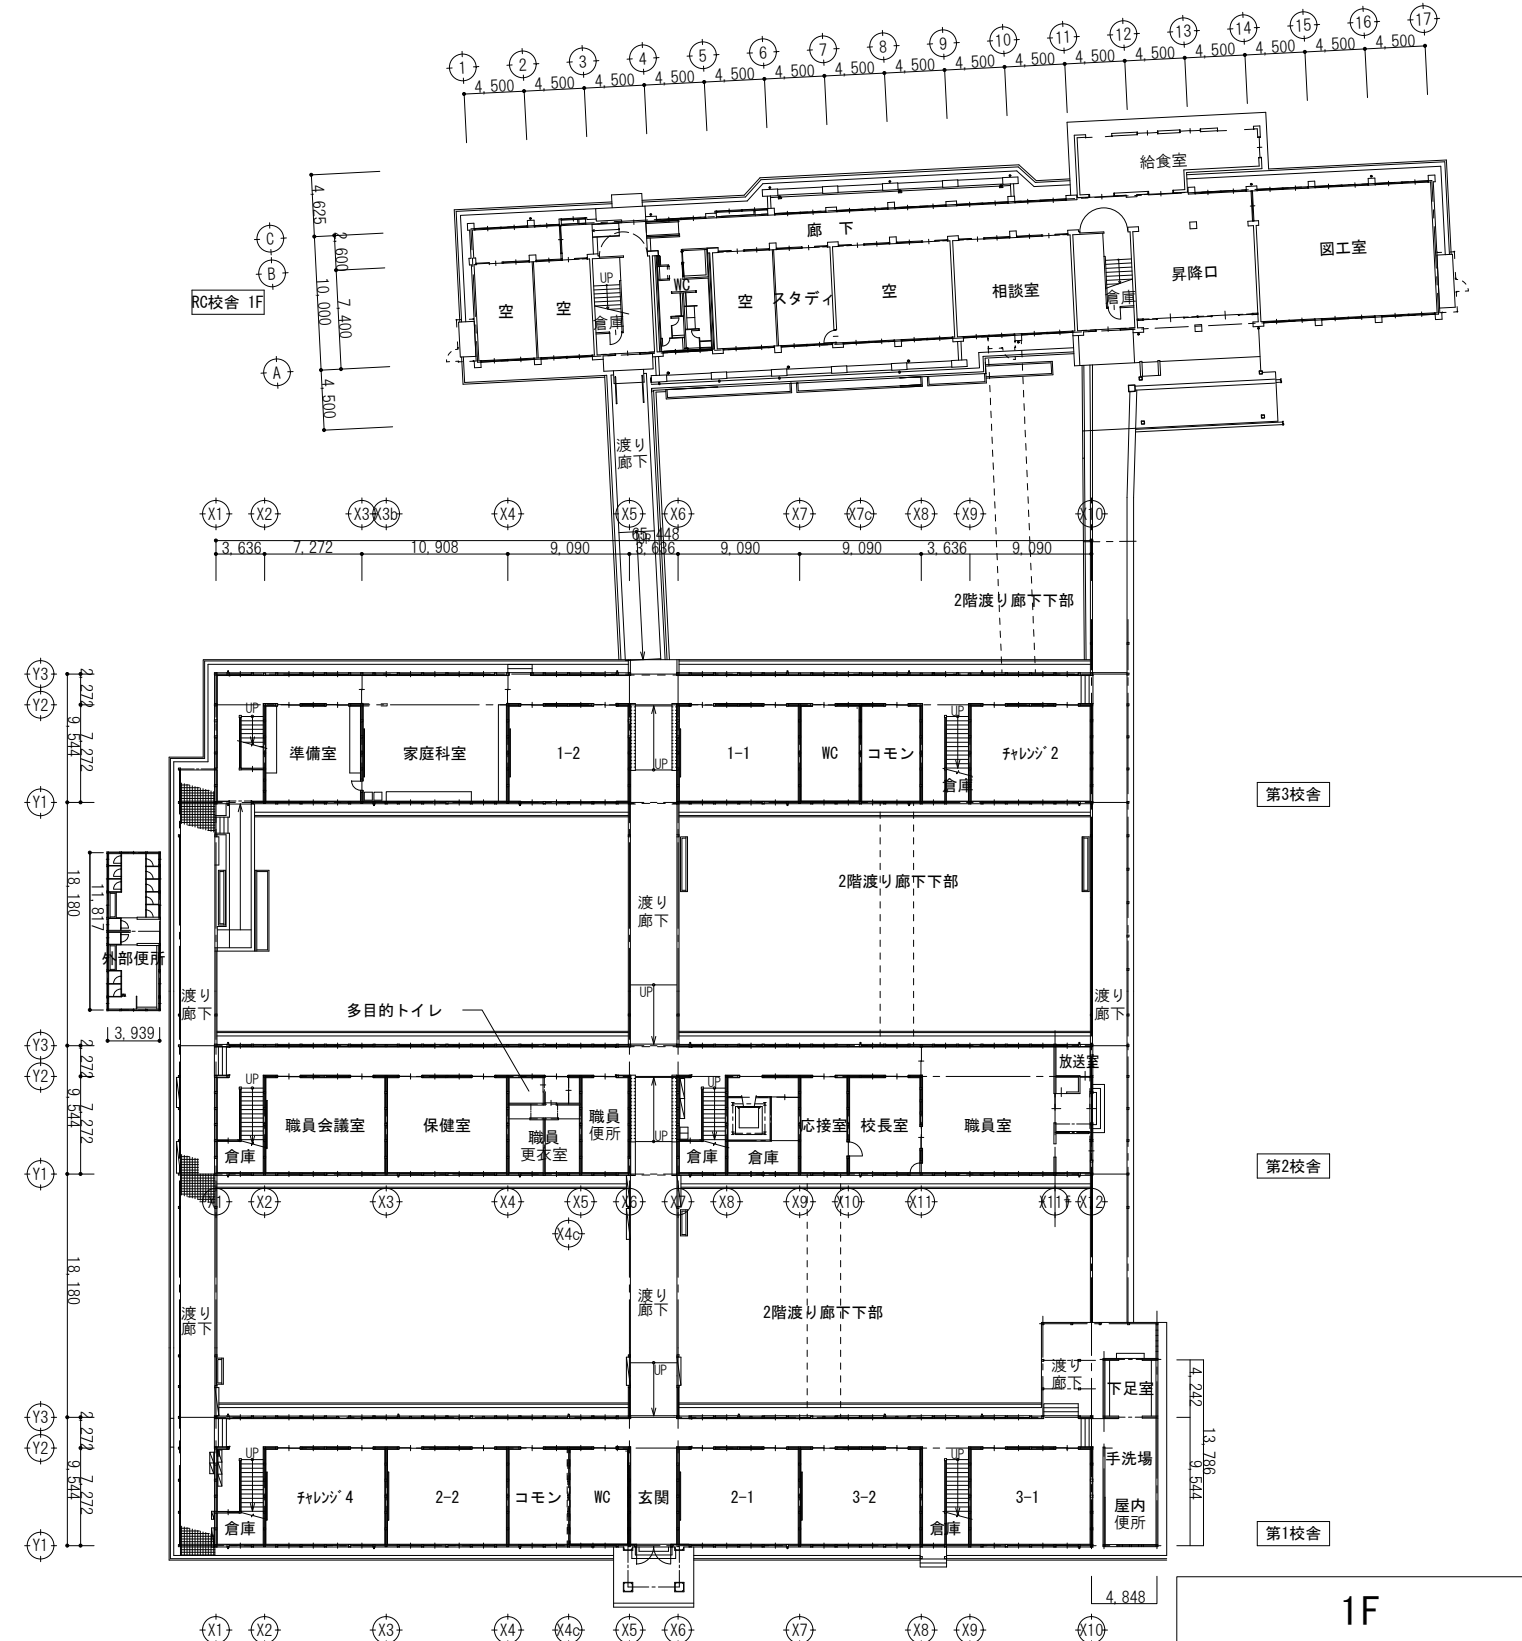


西脇小学校 教室配置計画図

竣工時

参考資料2

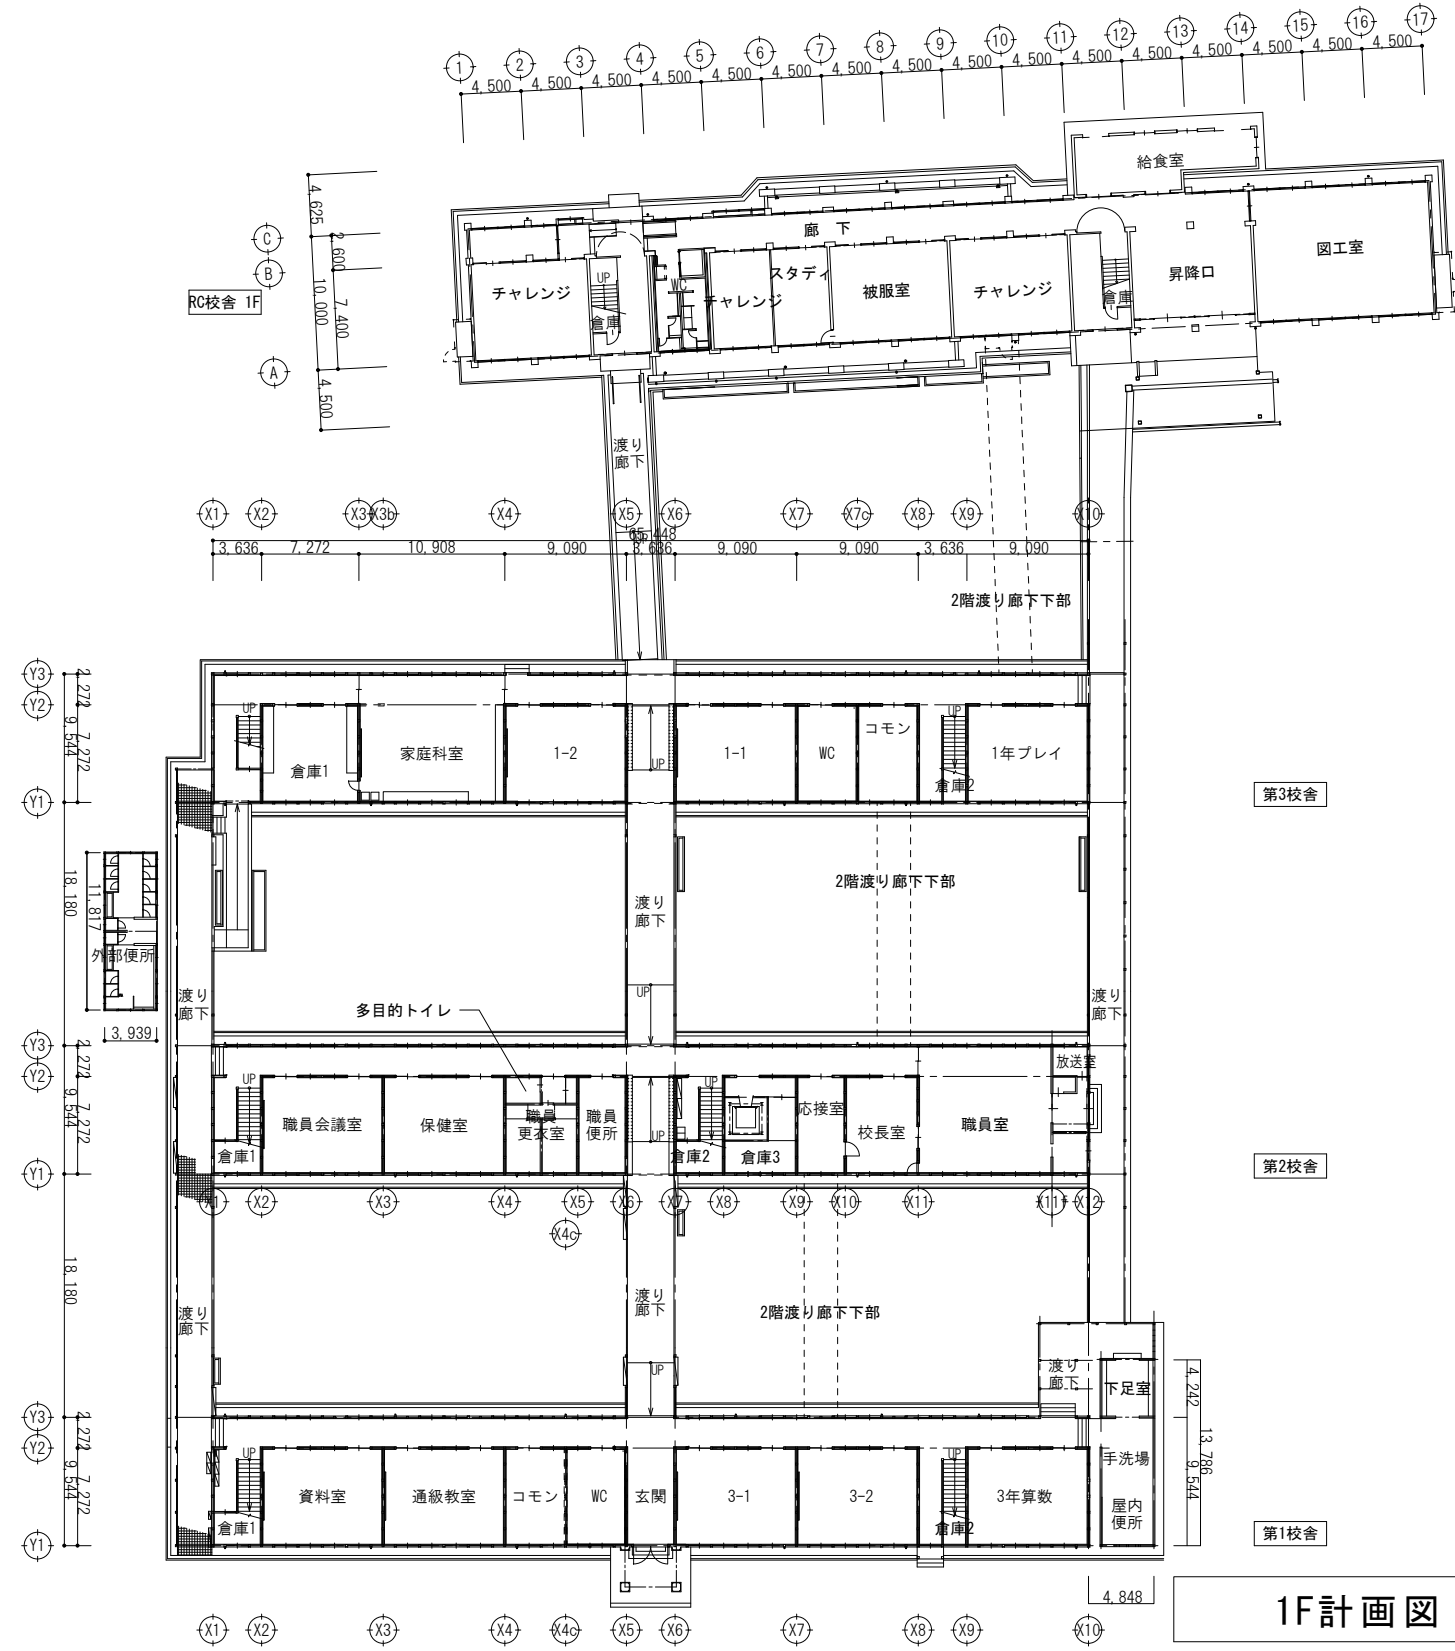

1F 計画図

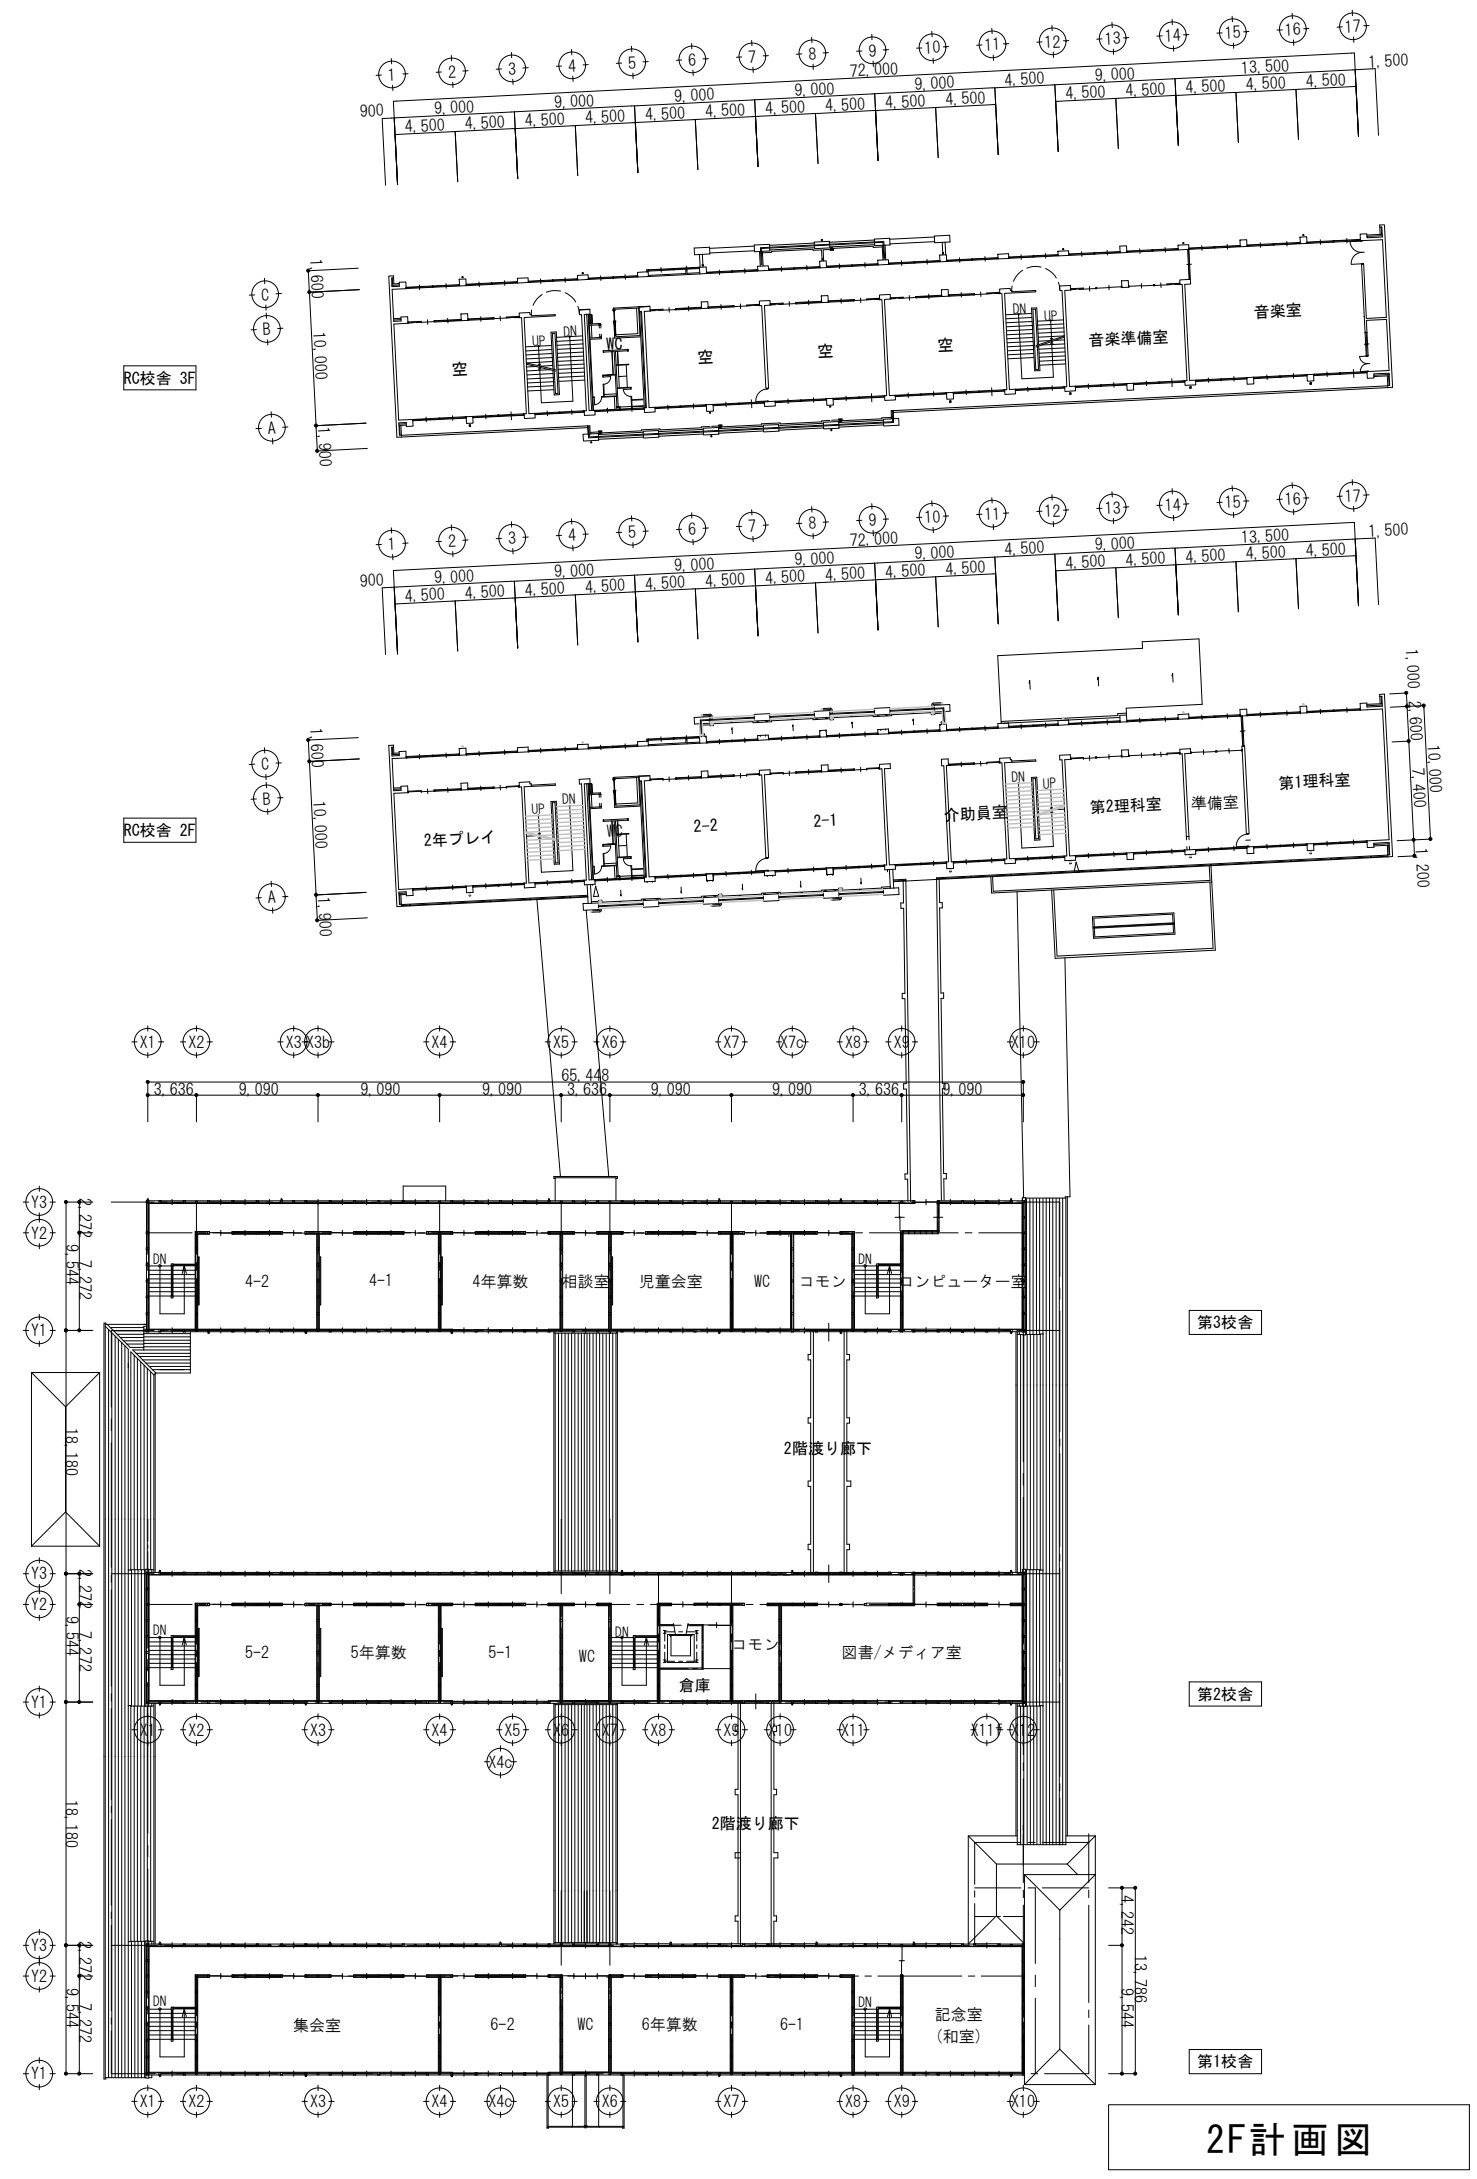

2F 計画図