

議案第40号

工事請負契約（天神池スポーツセンター温水プール空調・給湯設備等改修工事）の締結について

天神池スポーツセンター温水プール空調・給湯設備等改修工事について、次のとおり工事請負契約を締結する。

令和7年6月6日

西脇市長 片山 象三

- |   |        |  |
|---|--------|--|
| 1 | 契約の目的  | 天神池スポーツセンター温水プール空調・給湯設備等改修工事                 |
| 2 | 契約の方法  | 一般競争入札                                       |
| 3 | 契約金額   | 金207,900,000円                                |
| 4 | 契約の相手方 | 多可郡多可町加美区豊部1676番地<br>株式会社バンテック<br>代表取締役 村上 貢 |

## 参考資料（議案第40号関係）

### 工 事 概 要

#### 1 工事場所

西脇市寺内 517番 1

#### 2 工事種別

管工事

#### 3 対象建築物の概要


- (1) 天神池スポーツセンター温水プール  
構造：鉄筋コンクリート造 2階建  
延べ面積 1,635㎡
- (2) 天神池スポーツセンター体育館  
構造：鉄筋コンクリート造 2階建  
延べ面積 984㎡

#### 4 主な工事内容

- |                     |     |
|---------------------|-----|
| (1) 空冷ヒートポンプチラーの更新  | 7台  |
| (2) エアハンドリングユニットの更新 | 2台  |
| (3) ファンコイルユニットの更新   | 16台 |
| (4) 給湯用貯湯槽の更新       | 1台  |
| (5) 顕熱交換ユニットの更新     | 1台  |
| (6) 屋上防水改修工事        | 一式  |
| (7) 機器更新に伴う電気設備工事   | 一式  |
| (8) 体育館アリーナの照明の更新   | 30個 |

#### 5 工 期

議決の日から令和8年3月13日まで

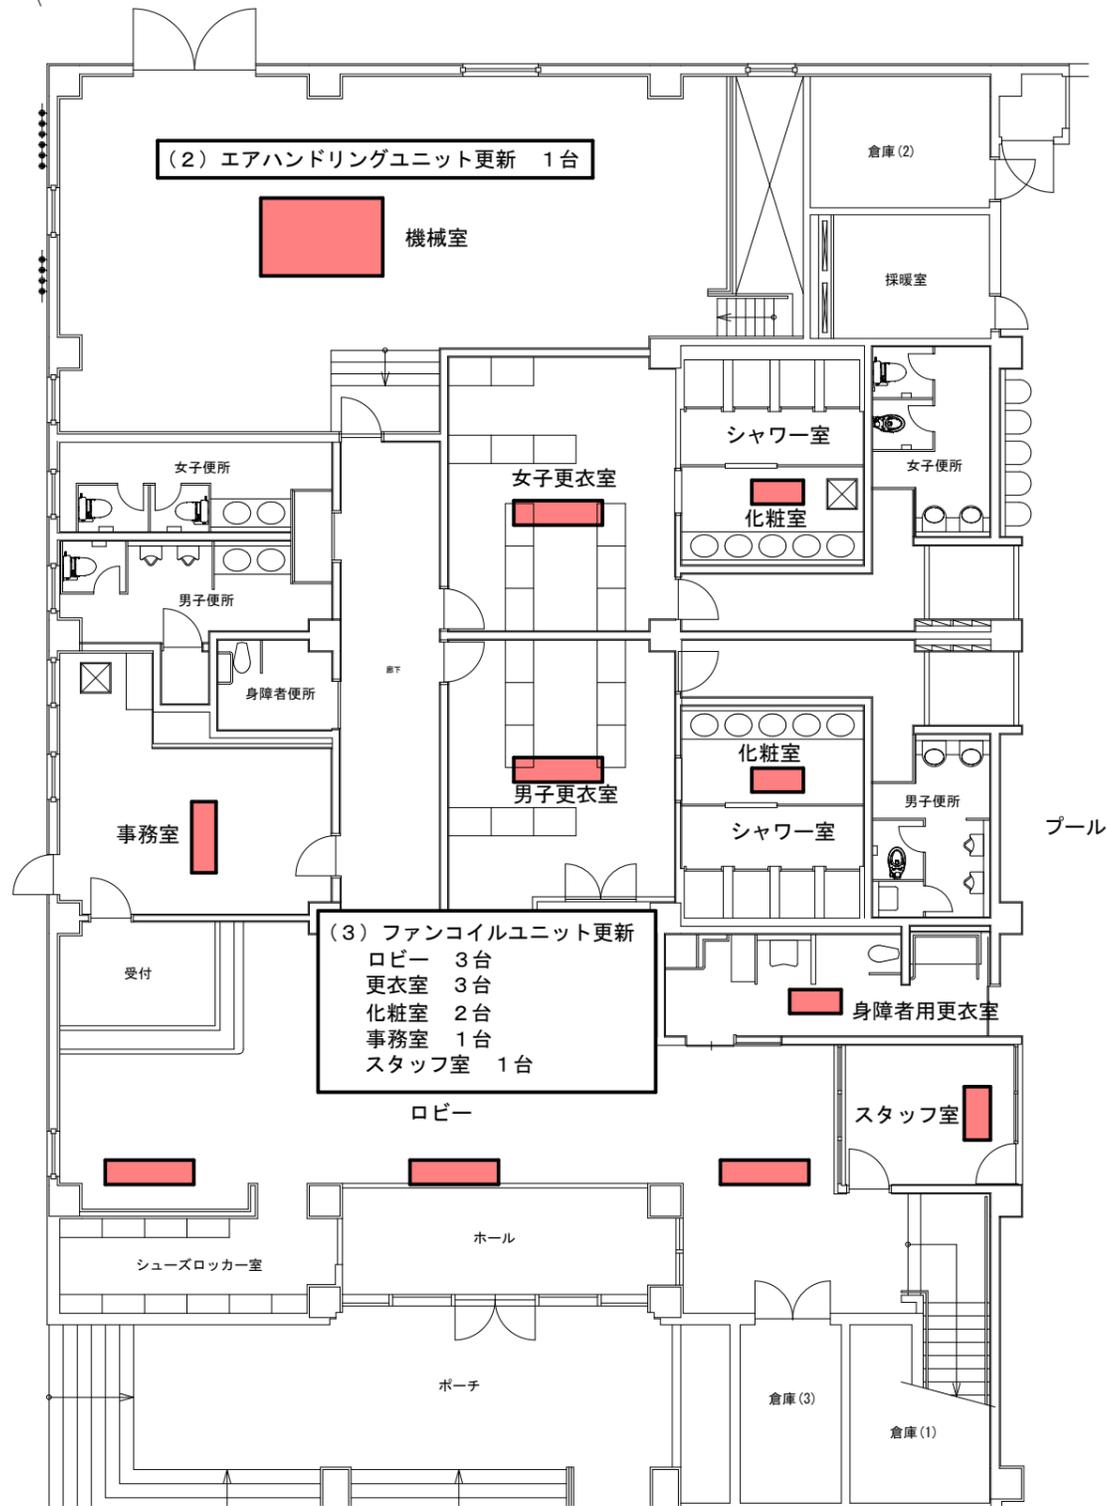

1階平面図




<体育館>

(8) アリーナの照明の更新 30個

<共通>

(7) 機器更新に伴う電気設備工事 一式  
各配線・配管工事  
受変電設備改修工事

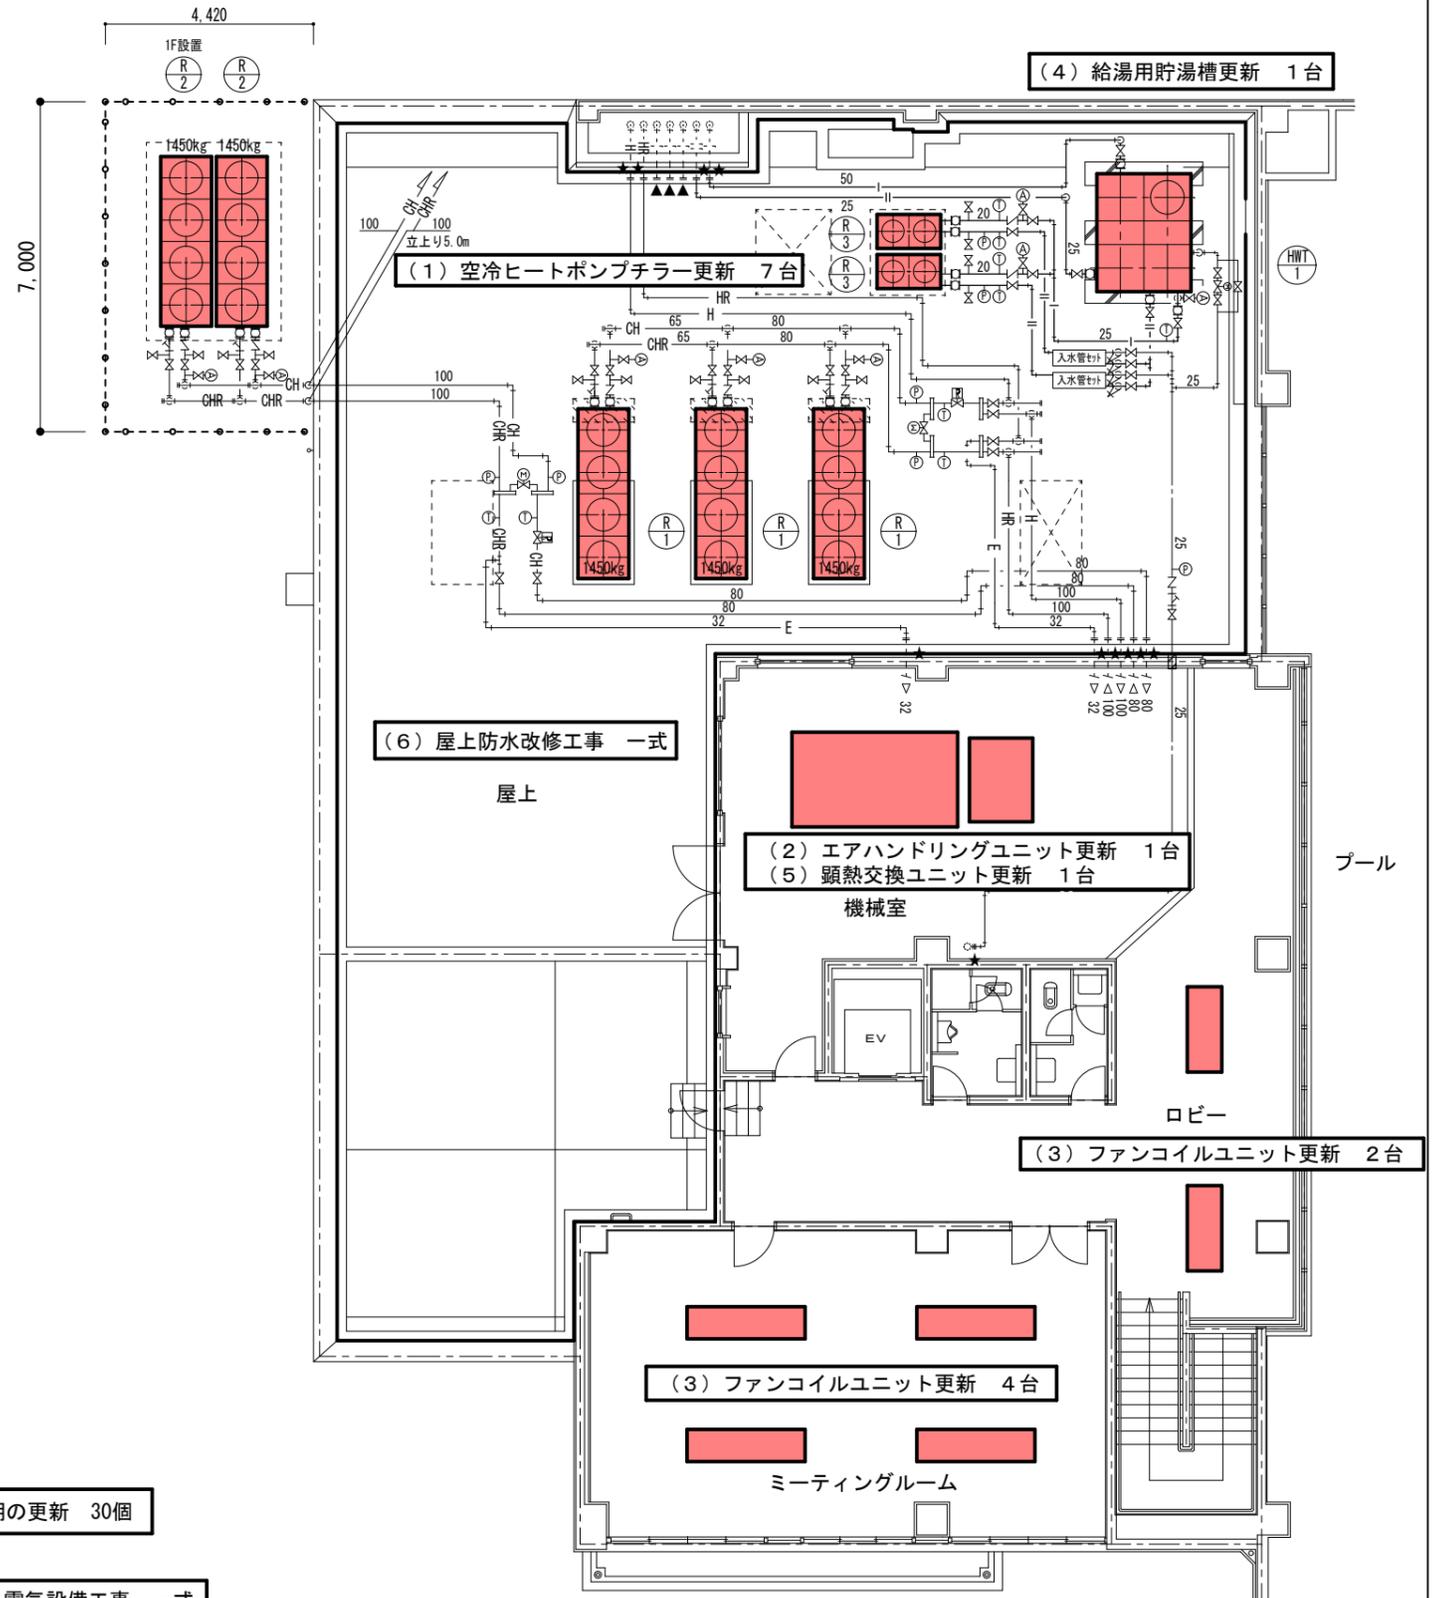

2階平面図