

議案第67号

工事請負契約（喜多前坂黒田井堰改修工事（1期工事））  
の変更について

喜多前坂黒田井堰改修工事（1期工事）について、次のとおり工事請負契約を変更する。

令和7年8月29日

西脇市長 片山 象三

- |   |         |   |
|---|---------|---|
| 1 | 工 事 名   | 喜多前坂黒田井堰改修工事（1期工事）                          |
| 2 | 変更前契約金額 | 金149,637,400円                               |
| 3 | 変更後契約金額 | 金145,669,700円                               |
| 4 | 変更減金額   | 金3,967,700円                                 |
| 5 | 契約の相手方  | 西脇市西脇 771番地の86<br>池田建設株式会社 西脇支店<br>支店長 樋口 哲 |

参考資料（議案第67号関係）

工 事 概 要

1 工事場所

西脇市黒田庄町黒田

2 工事種別

土木工事

3 変更概要

(1) 主な変更内容

ア 本工事

護床ブロック（2 t）据付個数の減、間詰工施工範囲の追加及びその他数量の現場再精査の結果による減額

イ 仮設工事

汚濁防止工設置日数の減及びその他数量の現場再精査の結果による減額


(2) 金額

3,967,700円の減額（約 2.7%減）

4 工 期

令和6年10月9日から令和7年11月12日まで

# 変更概要図 1 (平面図)

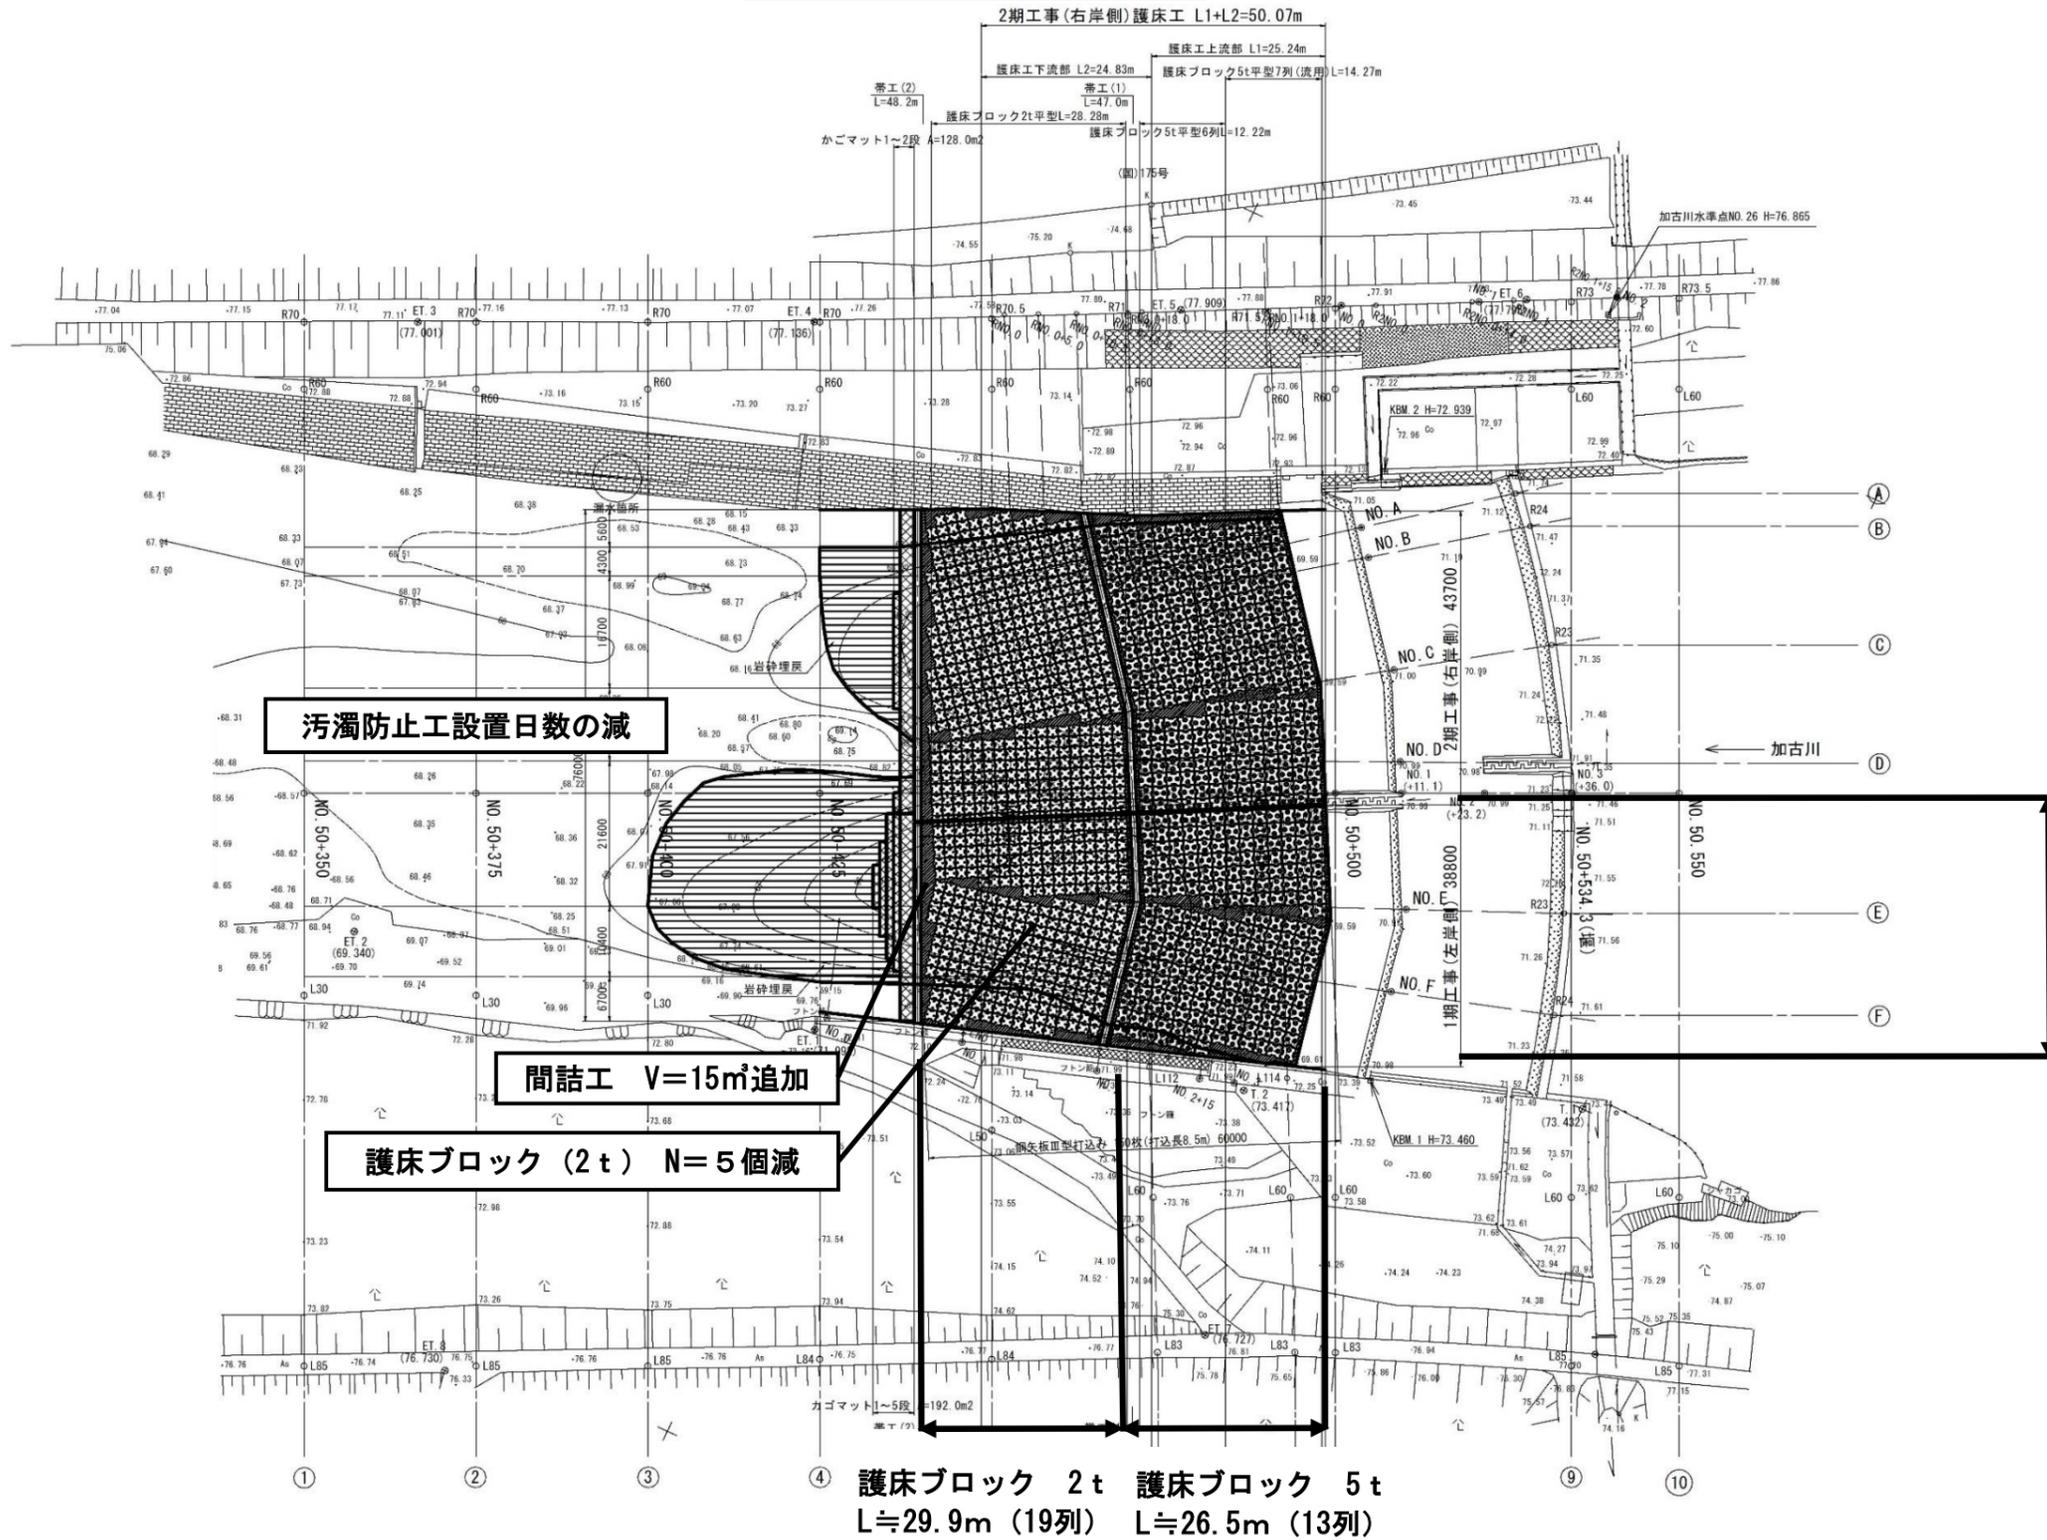

汚濁防止工設置日数の減

間詰工 V=15m³追加

護床ブロック (2t) N=5個減

護床ブロック 2t 護床ブロック 5t  
L≒29.9m (19列) L≒26.5m (13列)

喜多前坂黒田井堰改修工事 (1期工事)  
(R6.7年度施工)


変更概要図 2 (標準縦断面図)

汚濁防止工設置日数の減

NO. E  
GH=71.00  
FH=

補助事業(改良工事) 84610

市単独事業(手直し工事) 14770

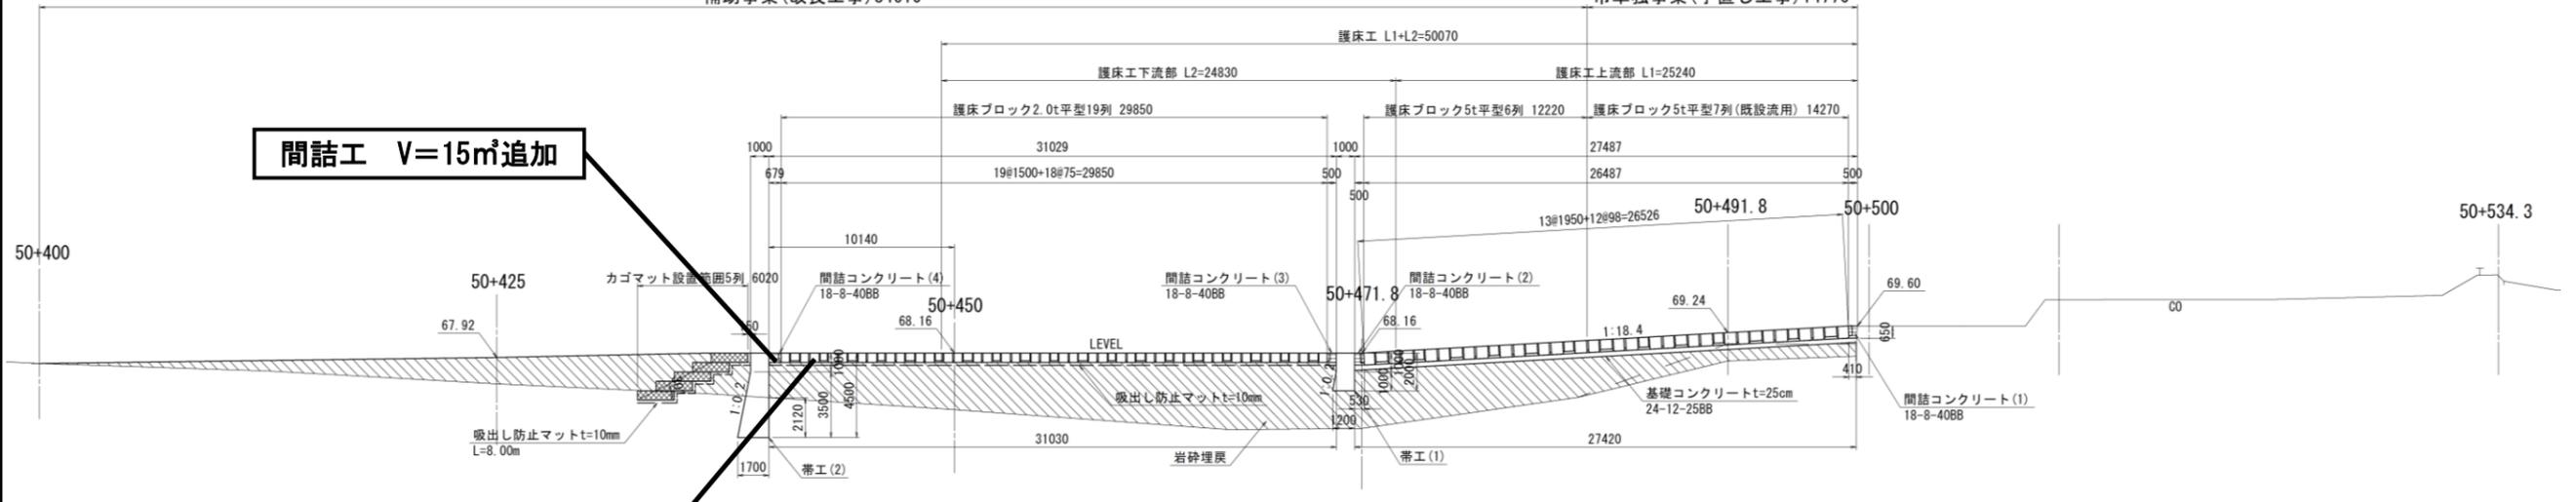

間詰工 V=15m<sup>3</sup>追加

護床ブロック (2t) N=5個減

護床ブロック 2t  
L≒29.9m (19列)

護床ブロック 5t  
L≒26.5m (13列)