

議案第73号

工事請負契約（新庁舎等整備地既存建物解体工事）の締結について

新庁舎等整備地既存建物解体工事について、次のとおり工事請負契約を締結する。

平成29年11月20日



西脇市長 片 山 象 三

- | | | |
|---|-------------|--|
| 1 | 契 約 の 目 的 | 新庁舎等整備地既存建物解体工事 |
| 2 | 契 約 の 方 法 | 一般競争入札 |
| 3 | 契 約 金 額 | 金 1 8 9 , 0 0 0 , 0 0 0 円 |
| 4 | 契 約 の 相 手 方 | 西脇市富田町36番地
和以貴建設株式会社
代表取締役 来 住 周 亮 |

参考資料（議案第73号関係）


工 事 概 要

- 1 工事場所
西脇市下戸田 128番 1 ほか 5 筆
- 2 工事種別
解体工事
- 3 新庁舎等整備地既存建物の概要
 - (1) 構造・規模
鉄骨鉄筋コンクリート造陸屋根 4 階建
 - (2) 床面積
41,536.22㎡
 - (3) 建築年度
平成 5 年度
- 4 主な工事内容
 - (1) 新庁舎等整備地既存建物解体・撤去工事
 - ア 建築建物（地上部分、地中梁・基礎）
 - イ 工作物
 - ウ 設備機器
 - エ 配線・配管類
 - オ 屋外附帯設備
 - カ 地中障害物
 - (2) その他
 - ア 仮囲工事
 - イ 家屋調査等
- 5 工 期
議決の日から平成30年 7 月 15日 まで

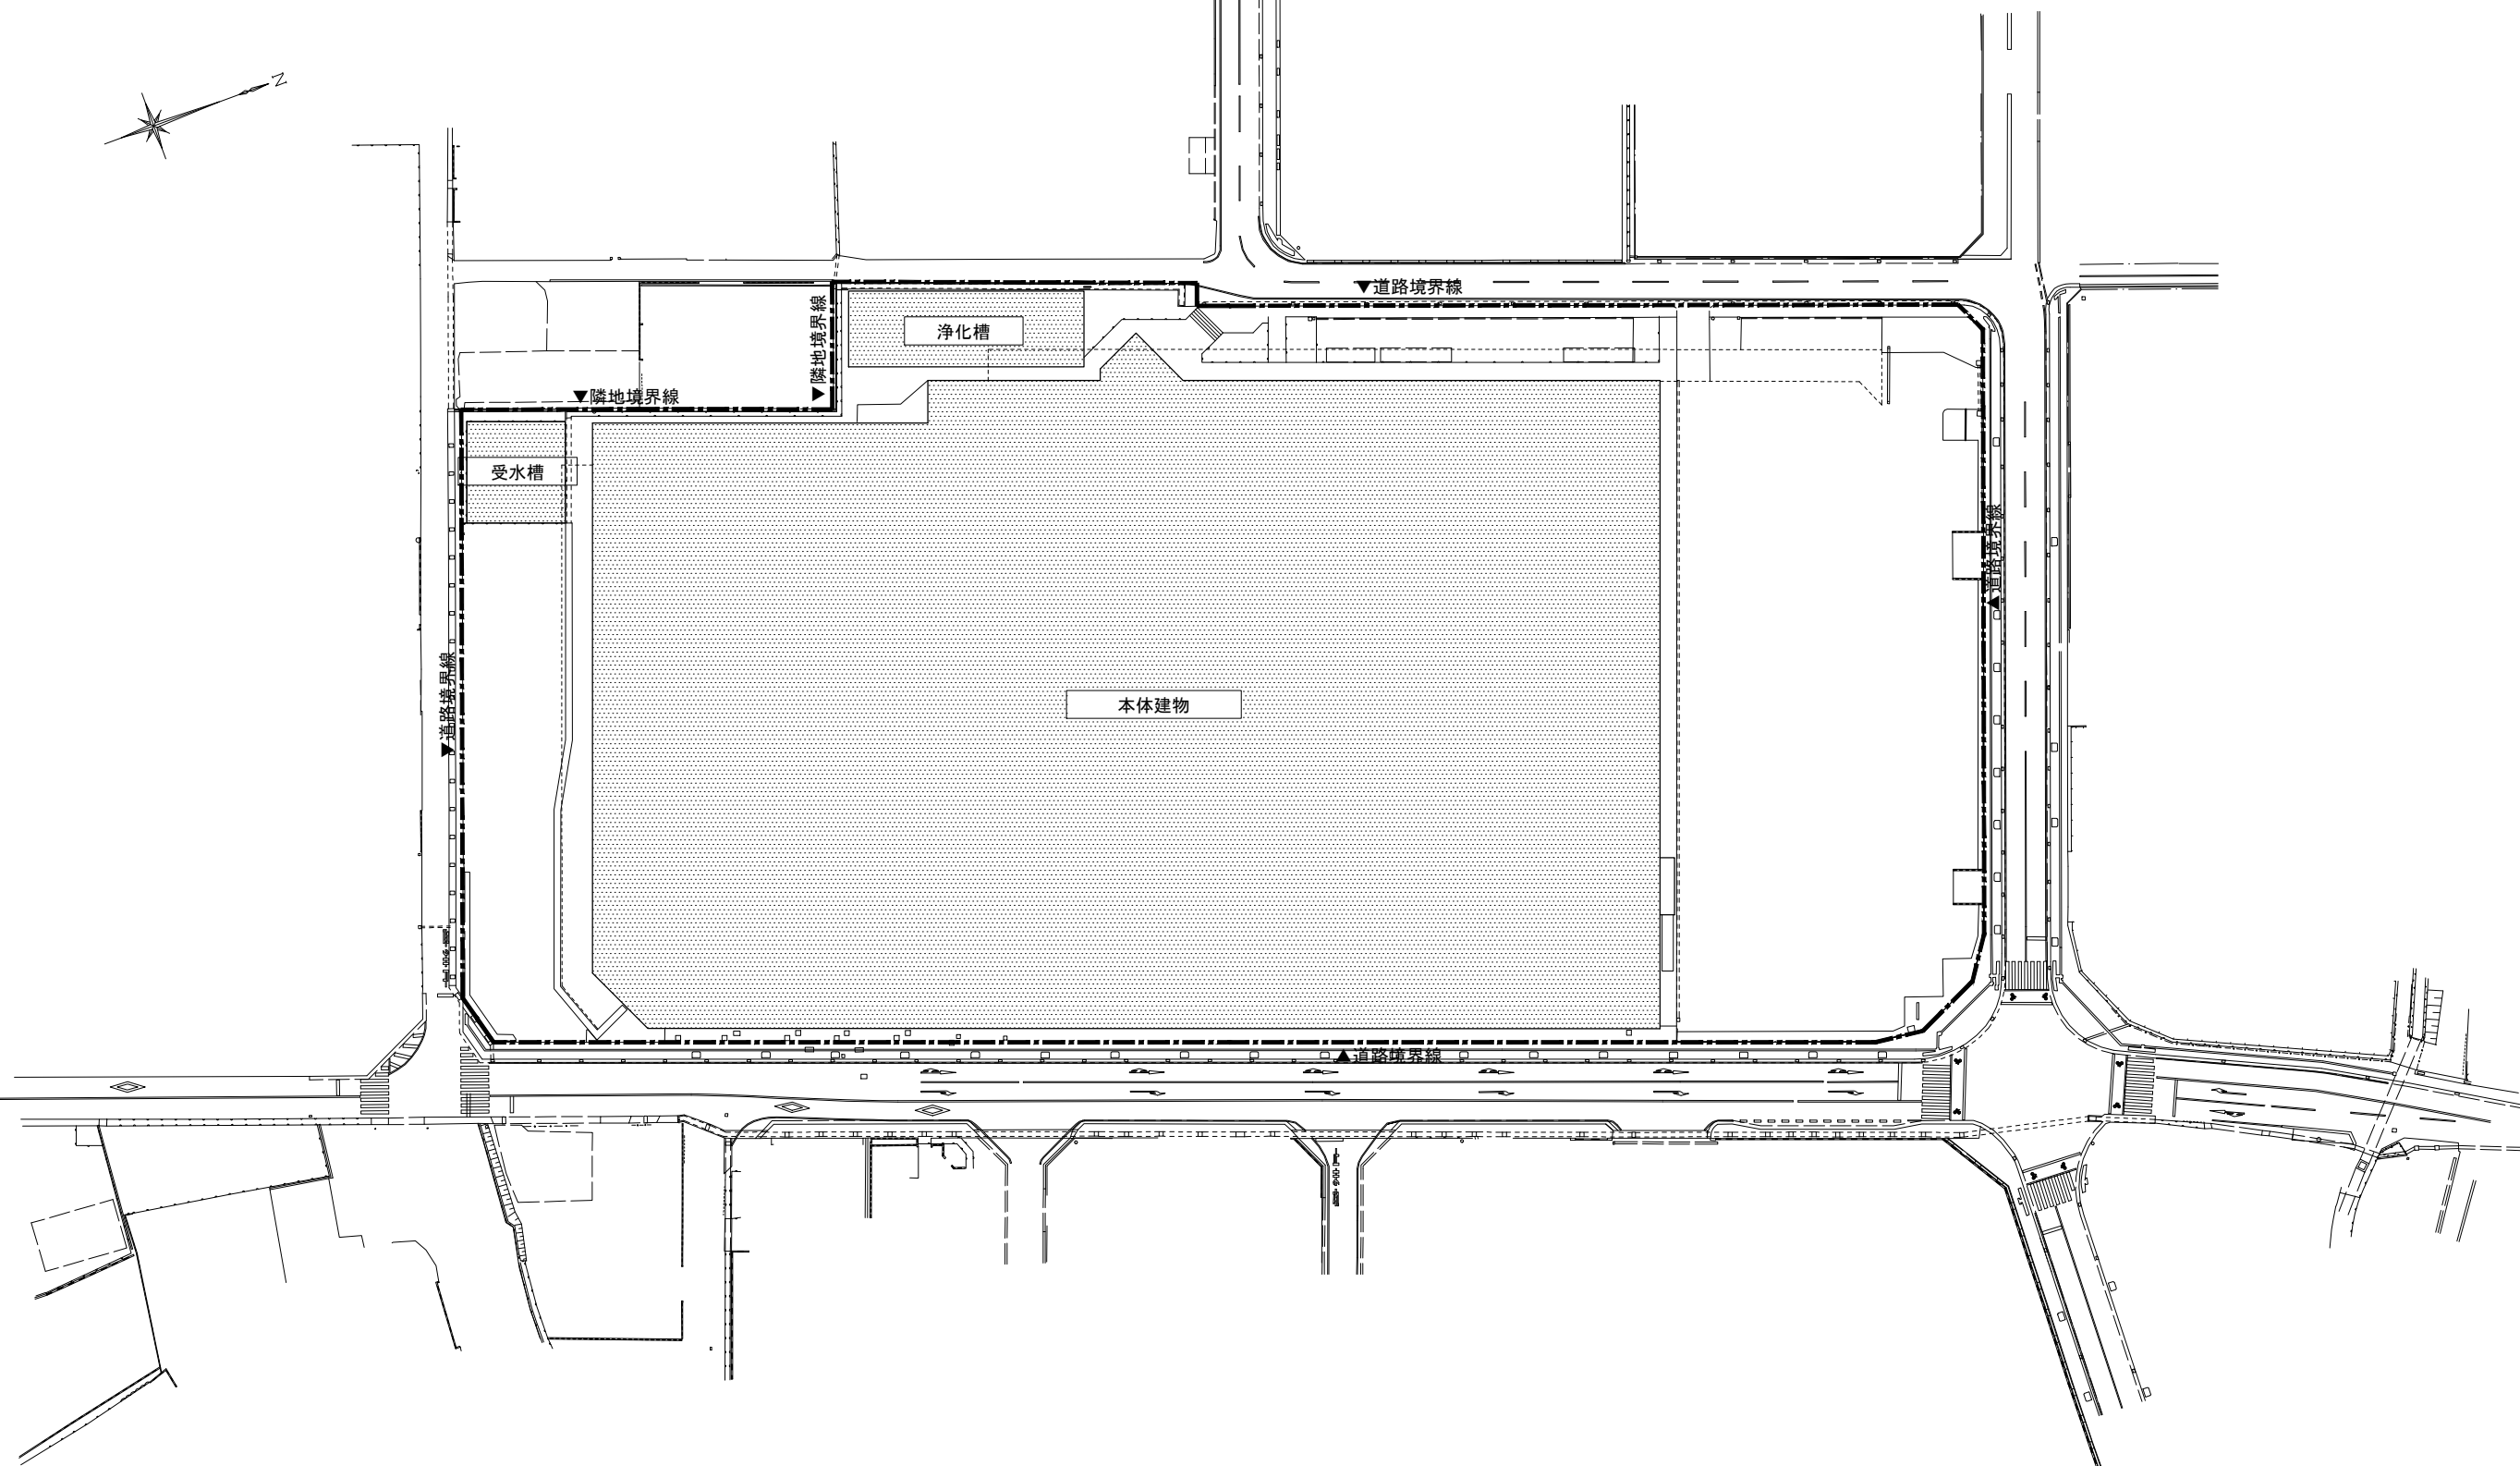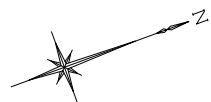

-  解体建物
-  工事範囲

S=1/1000 (A3)

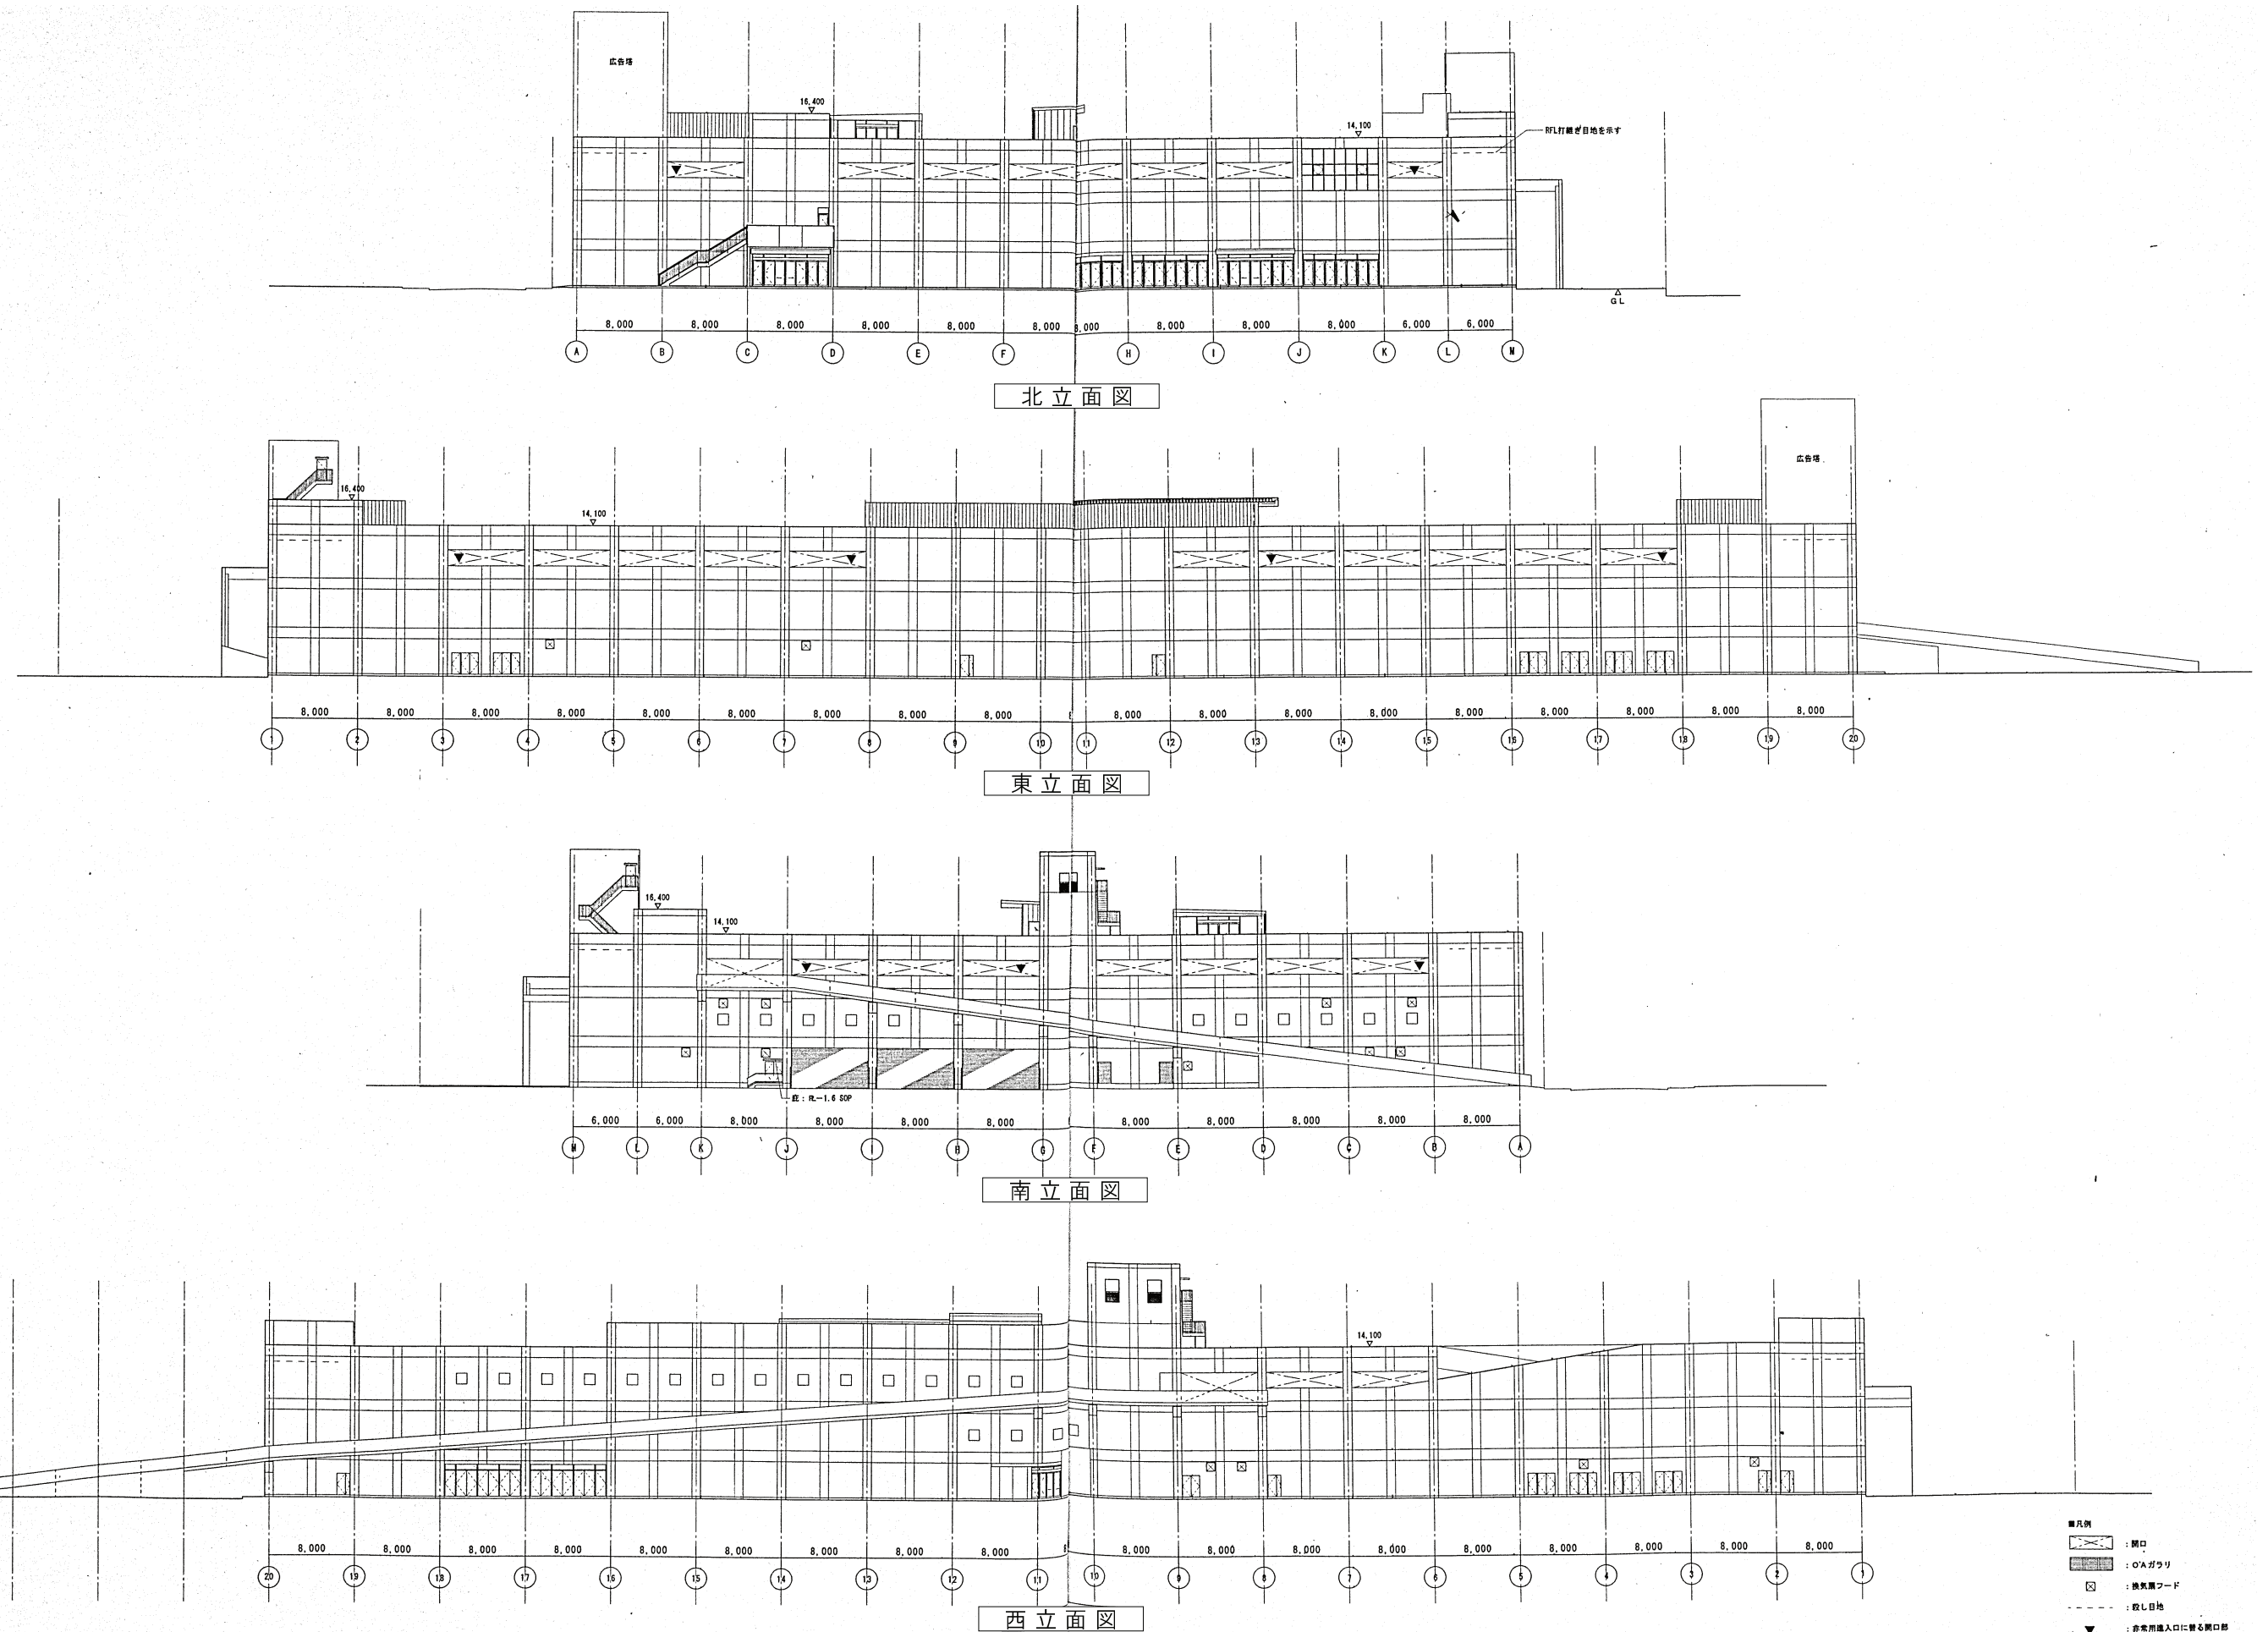

S=1/600 (A3)

新庁舎等整備地既存建物解体工事

立面図