

議案第66号

工事請負契約（旧庁舎・市民会館ほか解体工事）の締結  
について

旧庁舎・市民会館ほか解体工事について、次のとおり工事請負契約  
を締結する。

令和4年8月30日

西脇市長 片山 象三

- 1 契約の目的 旧庁舎・市民会館ほか解体工事
- 2 契約の方法 一般競争入札
- 3 契約金額 金326,700,000円
- 4 契約の相手方 西脇市富田町36番地  
和以貴建設株式会社  
代表取締役 来住 周亮

## 参考資料（議案第66号関係）

### 工 事 概 要


- 1 工事場所  
西脇市郷瀬町 605番地ほか
- 2 工事種別  
建築工事
- 3 解体建築物の概要
  - (1) 旧庁舎  
構造：鉄筋コンクリート造地下1階地上4階建  
延べ面積 5,277㎡
  - (2) 旧市民会館  
構造：鉄筋コンクリート造2階建  
延べ面積 2,867㎡
  - (3) 旧健康づくりセンター  
構造：鉄筋コンクリート造2階建  
延べ面積 615㎡
  - (4) 附属棟（駐輪場、倉庫3棟、公用車車庫、小屋・倉庫）  
構造：鉄骨造、平屋建
- 4 主な工事内容
  - (1) 解体・撤去工事
    - ア 建築物（地上部分、地中梁・基礎）
    - イ 上記建築物解体工事に伴う機器、配管・配線ほか設備
    - ウ 屋外付帯、工作物、植栽
    - エ 仮設工事
  - (2) その他
    - ア 家屋調査
    - イ アスベスト分析調査等
- 5 工 期  
議決の日から 330日間


解体建築物一覧

(庁舎建物3棟、附属施設12棟)


- ① 旧庁舎
- ② 旧市民会館
- ③ 旧健康づくりセンター
- ④ 駐輪場
- ⑤ 上下水道倉庫
- ⑥ 上下水道倉庫
- ⑦ 選挙管理委員会倉庫
- ⑧⑨ 車庫
- ⑩ シャッター付車庫
- ⑪ 大型バス車庫
- ⑫ 作業員詰所
- ⑬ 倉庫
- ⑭ 小屋 (大工小屋)
- ⑮ 倉庫 (里山倉庫)

公用車庫

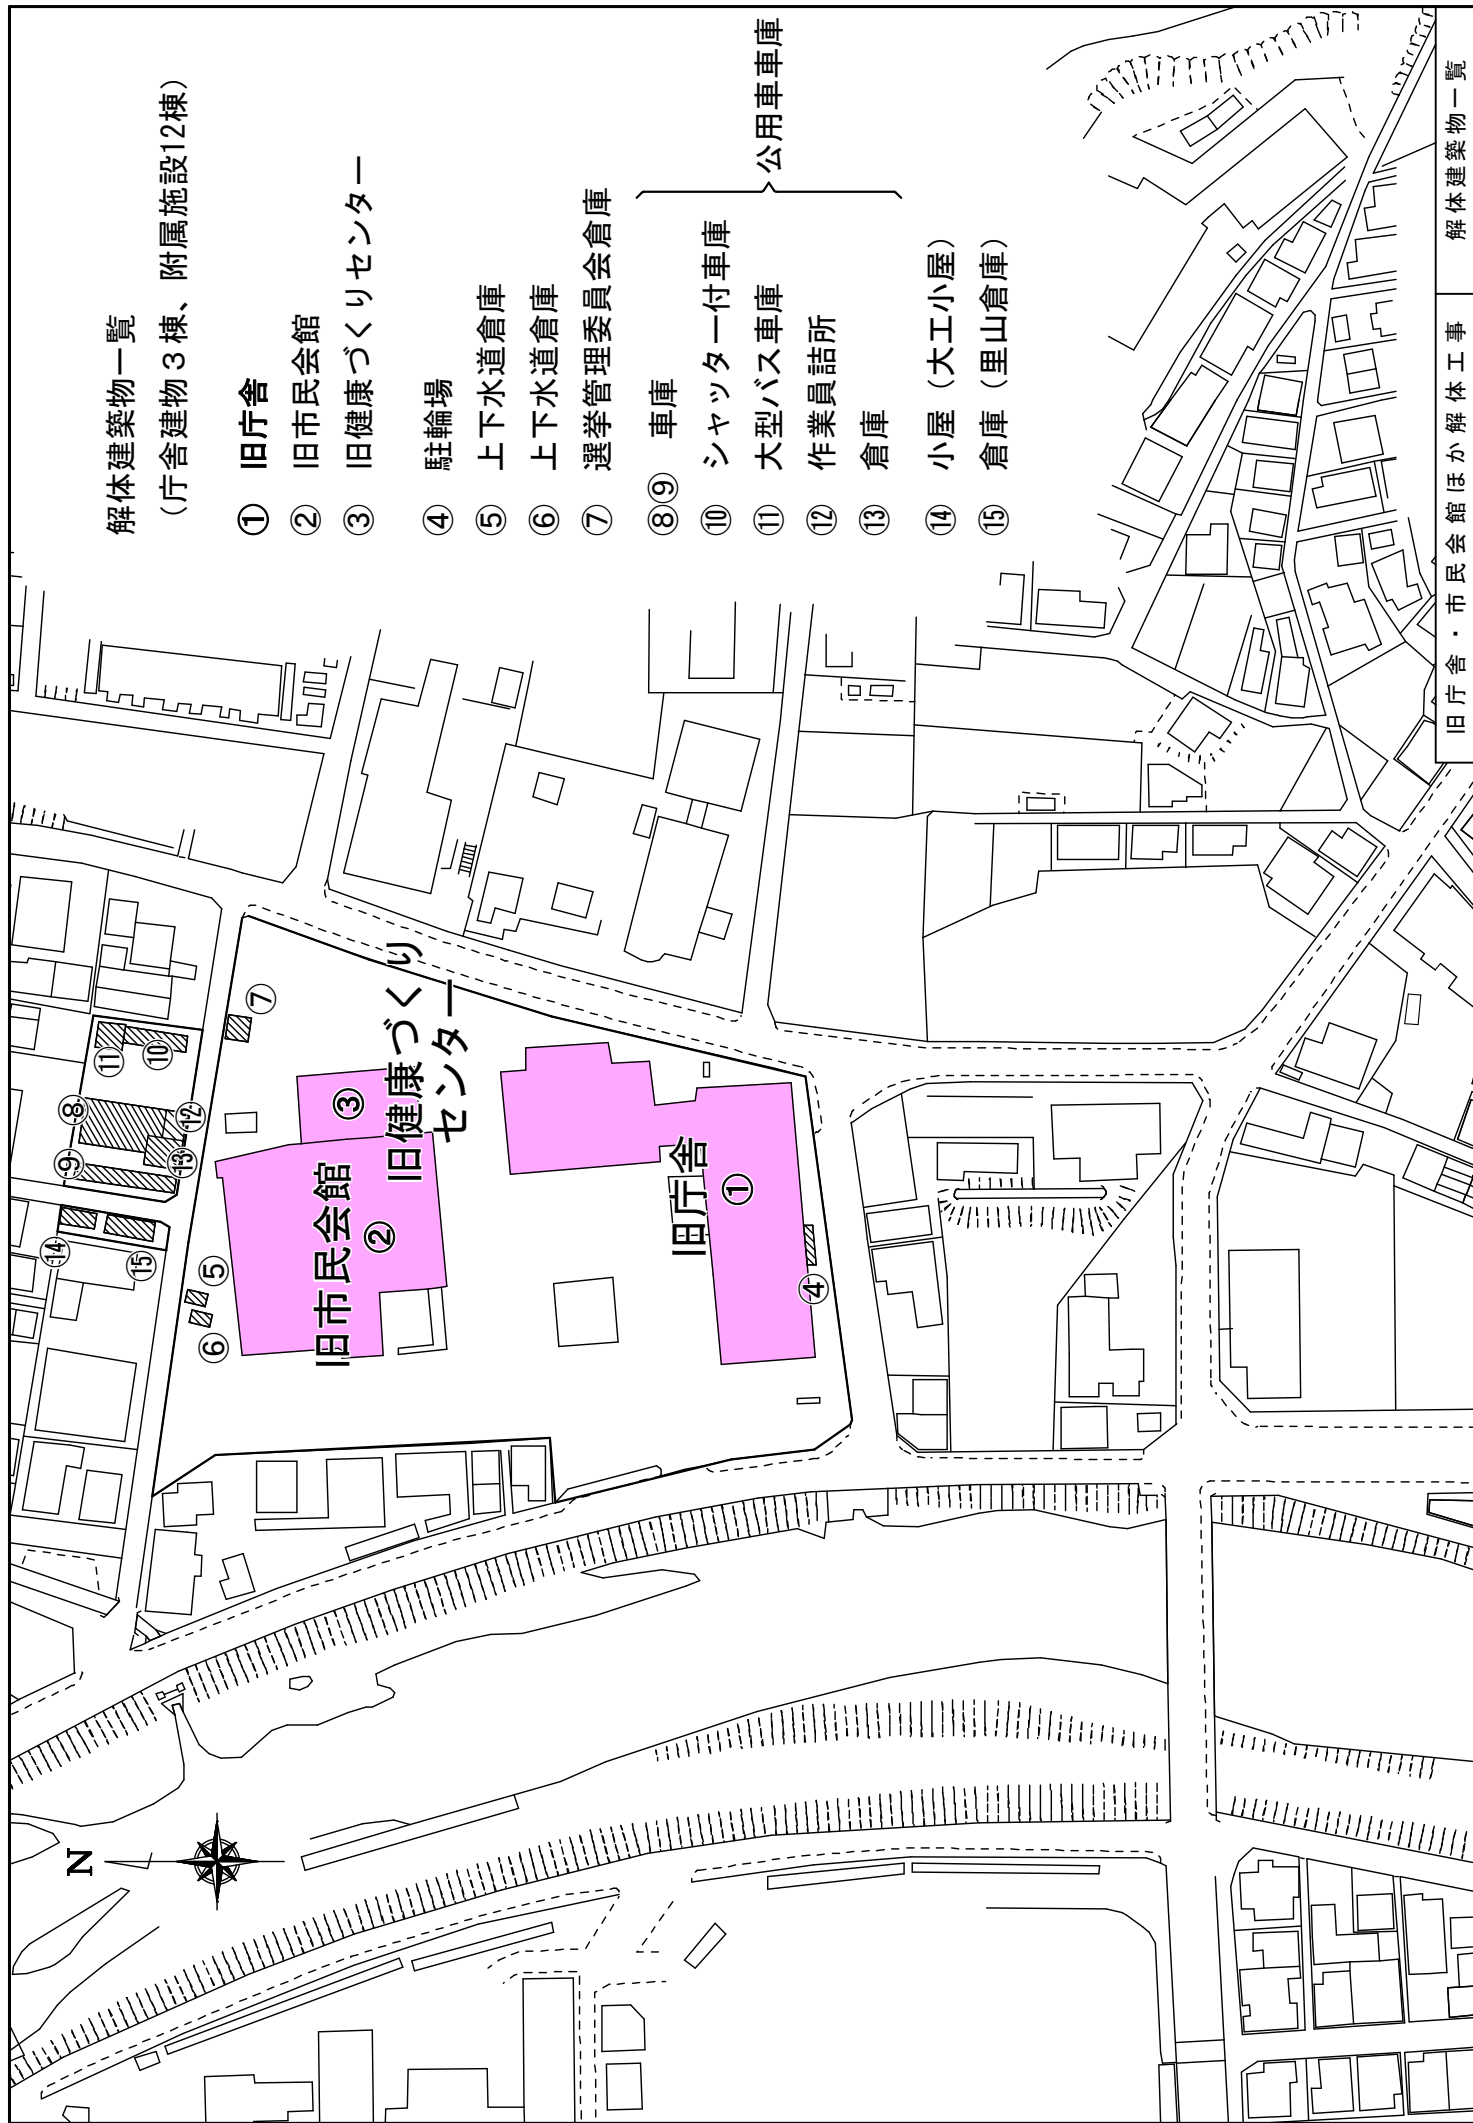

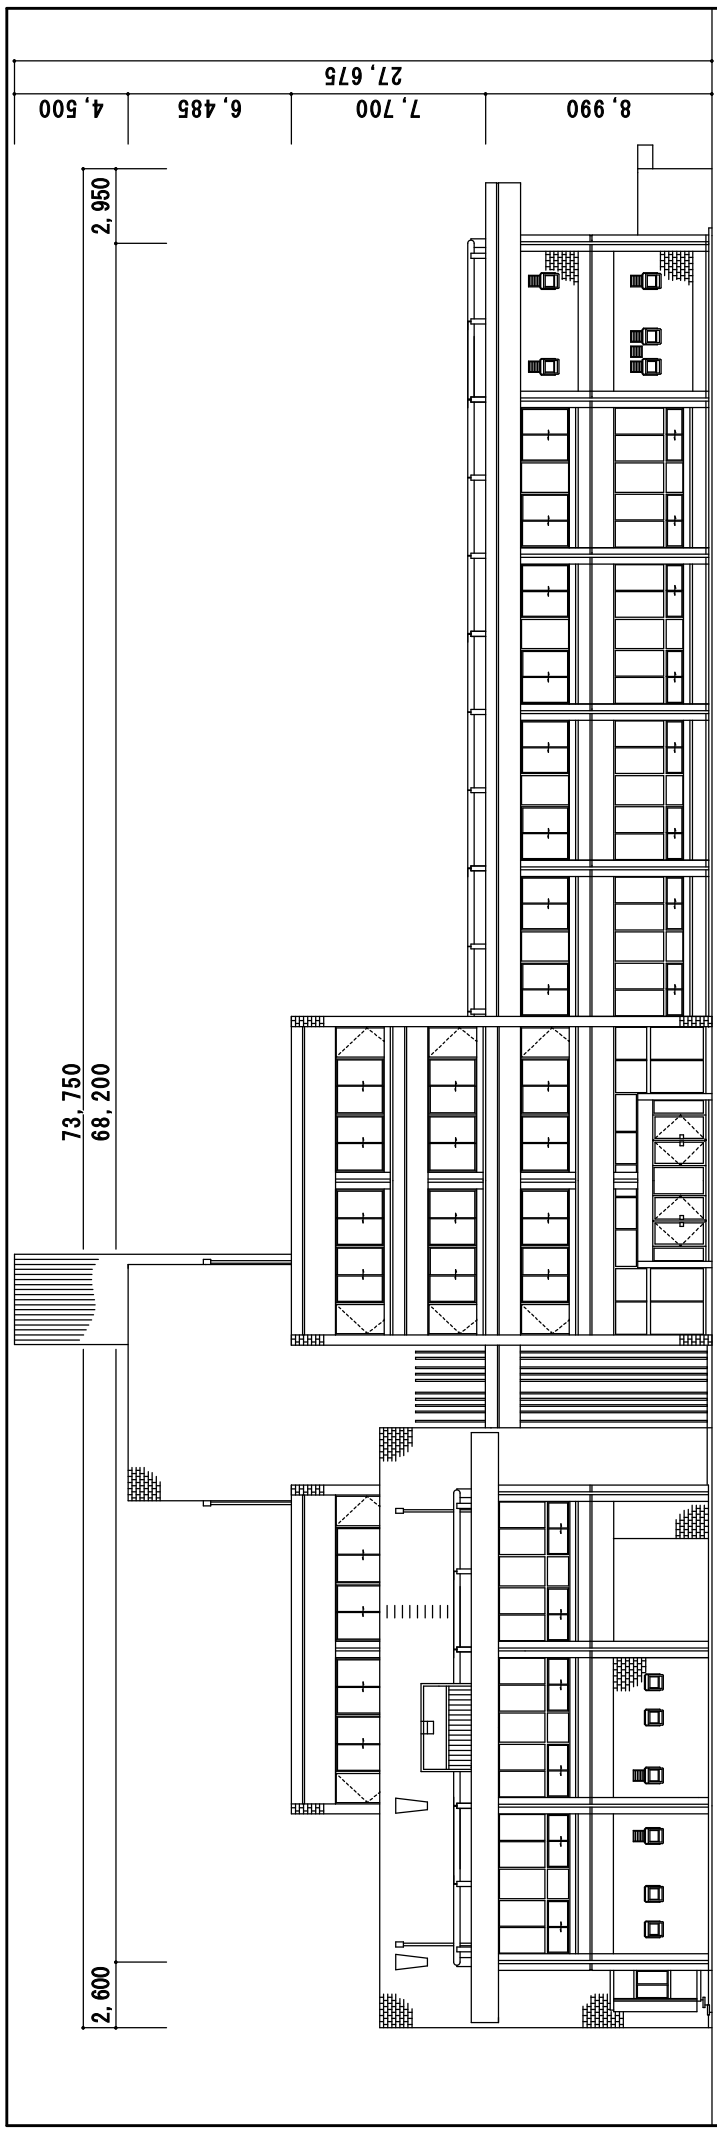


北側立面图

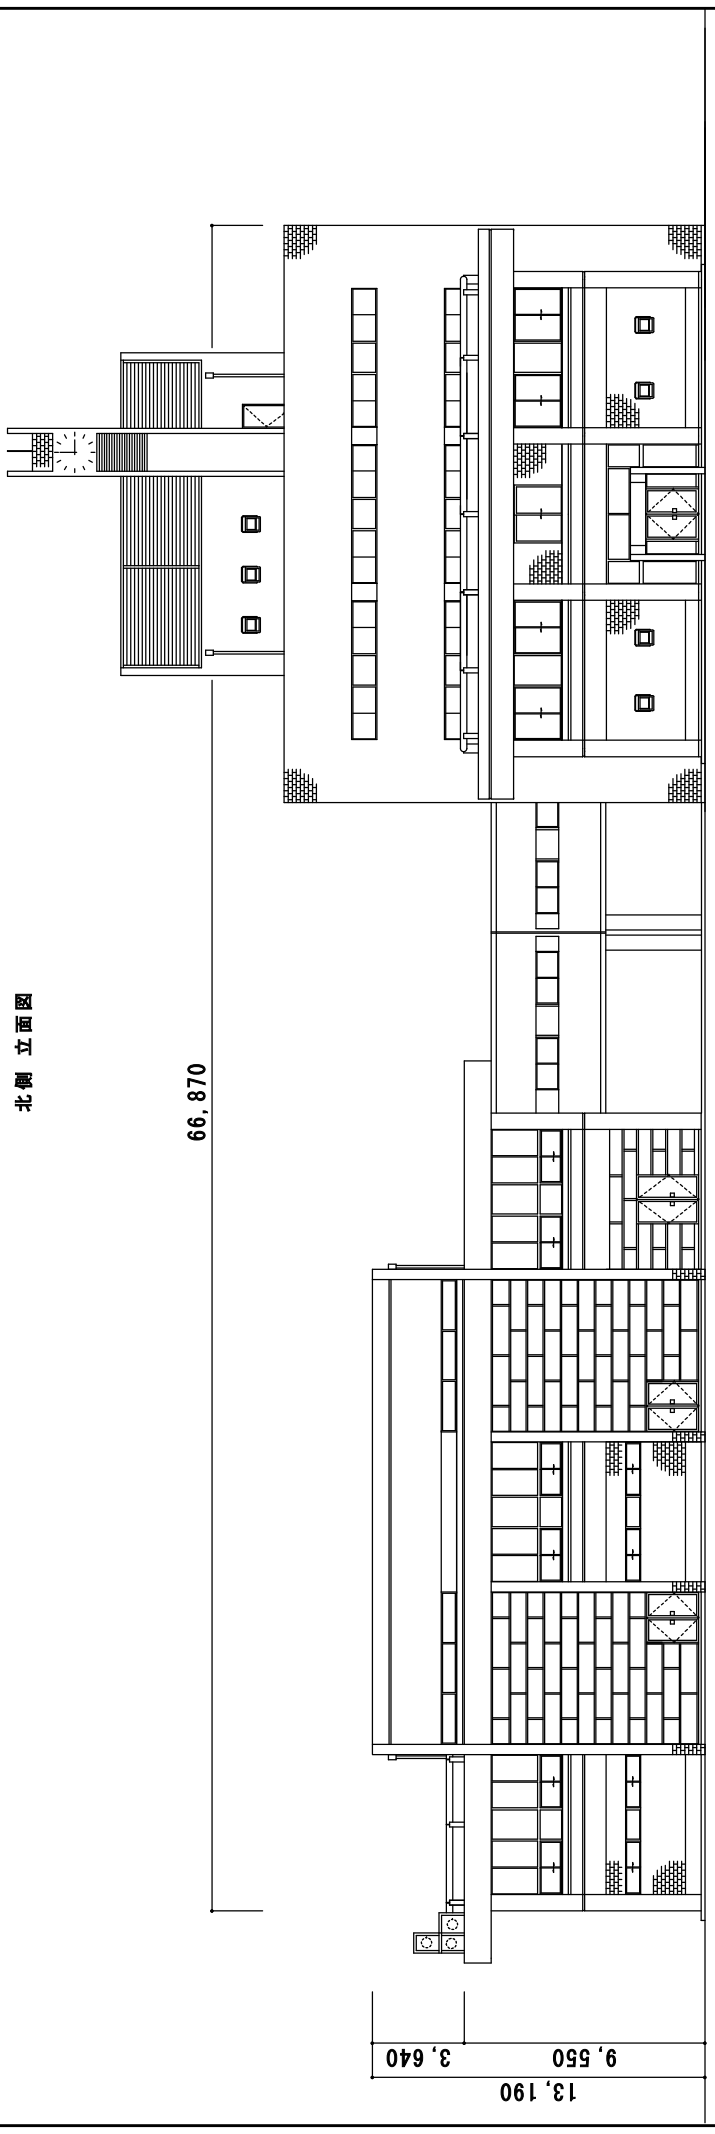


西侧立面图

50,000

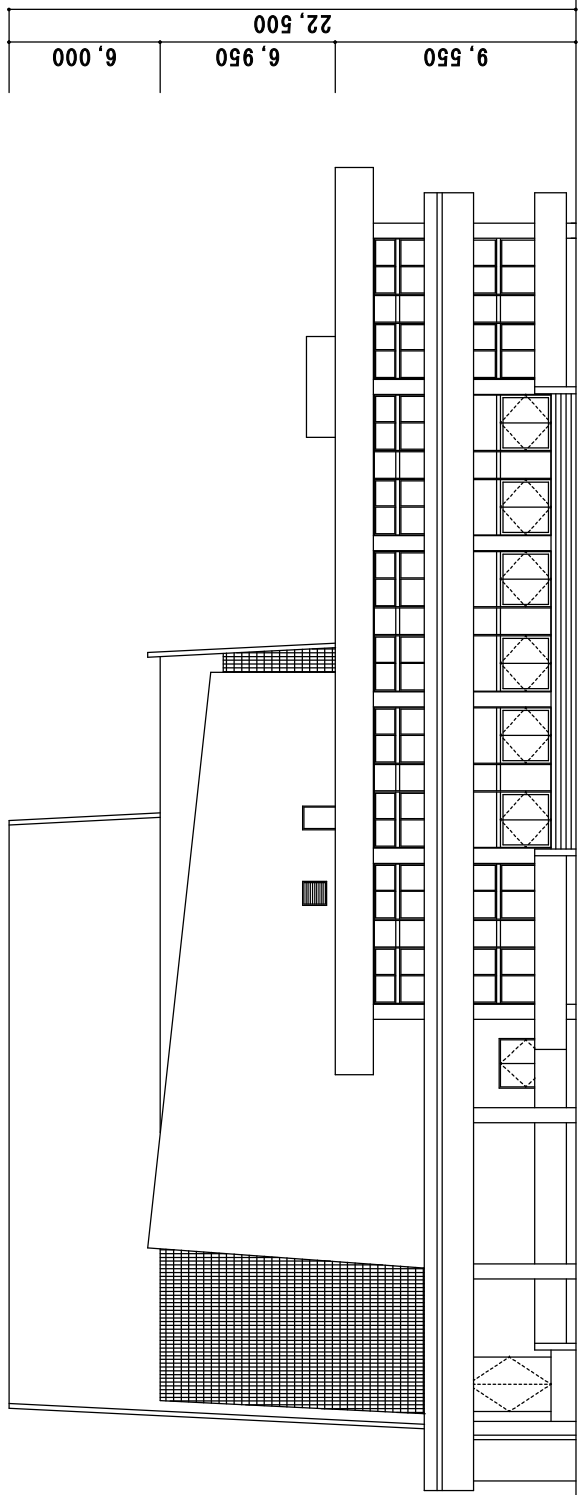

南侧立面图

50,000

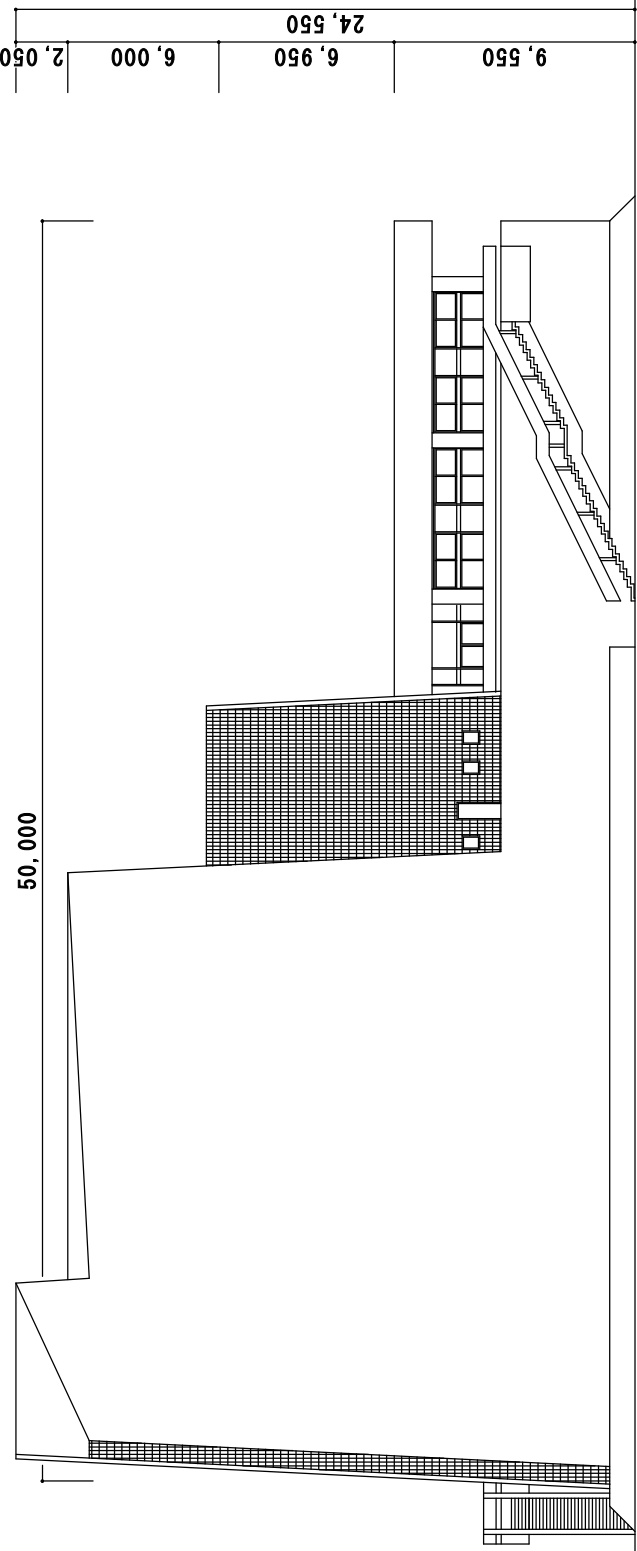

西侧立面图