

議案第49号

工事請負契約（西脇中学校校舎等屋上防水・外壁塗装工事）の締結について

西脇中学校校舎等屋上防水・外壁塗装工事について、次のとおり工事請負契約を締結する。

令和8年6月2日


西脇市長 片山象三

- 1 契約の目的 西脇中学校校舎等屋上防水・外壁塗装工事
- 2 契約の方法 一般競争入札
- 3 契約金額 金318,989,000円
- 4 契約の相手方 西脇市黒田庄町大門39番地の2
有限会社オオヤマ
代表取締役 大山剛史

参考資料（議案第49号関係）

工 事 概 要

- 1 工事場所
西脇市小坂町95番1
- 2 工事種別
建築一式工事
- 3 対象建築物の概要
 - (1) 本館棟
構造：鉄筋コンクリート造4階建
延べ面積 4,042㎡
 - (2) 昇降口棟
構造：鉄筋コンクリート造2階建
延べ面積 758㎡
 - (3) 校舎棟
構造：鉄筋コンクリート造3階建
延べ面積 2,358㎡
 - (4) 屋内運動場棟
構造：鉄筋コンクリート造一部鉄骨造2階建
延べ面積 1,494㎡
- 4 主な工事内容
 - (1) 外壁塗装（補修・塗装）工事 1式
 - (2) 屋上等防水工事 1式
 - (3) 上水道及びガス管の更新工事 1式
- 5 工 期
議決の日から令和10年2月29日まで

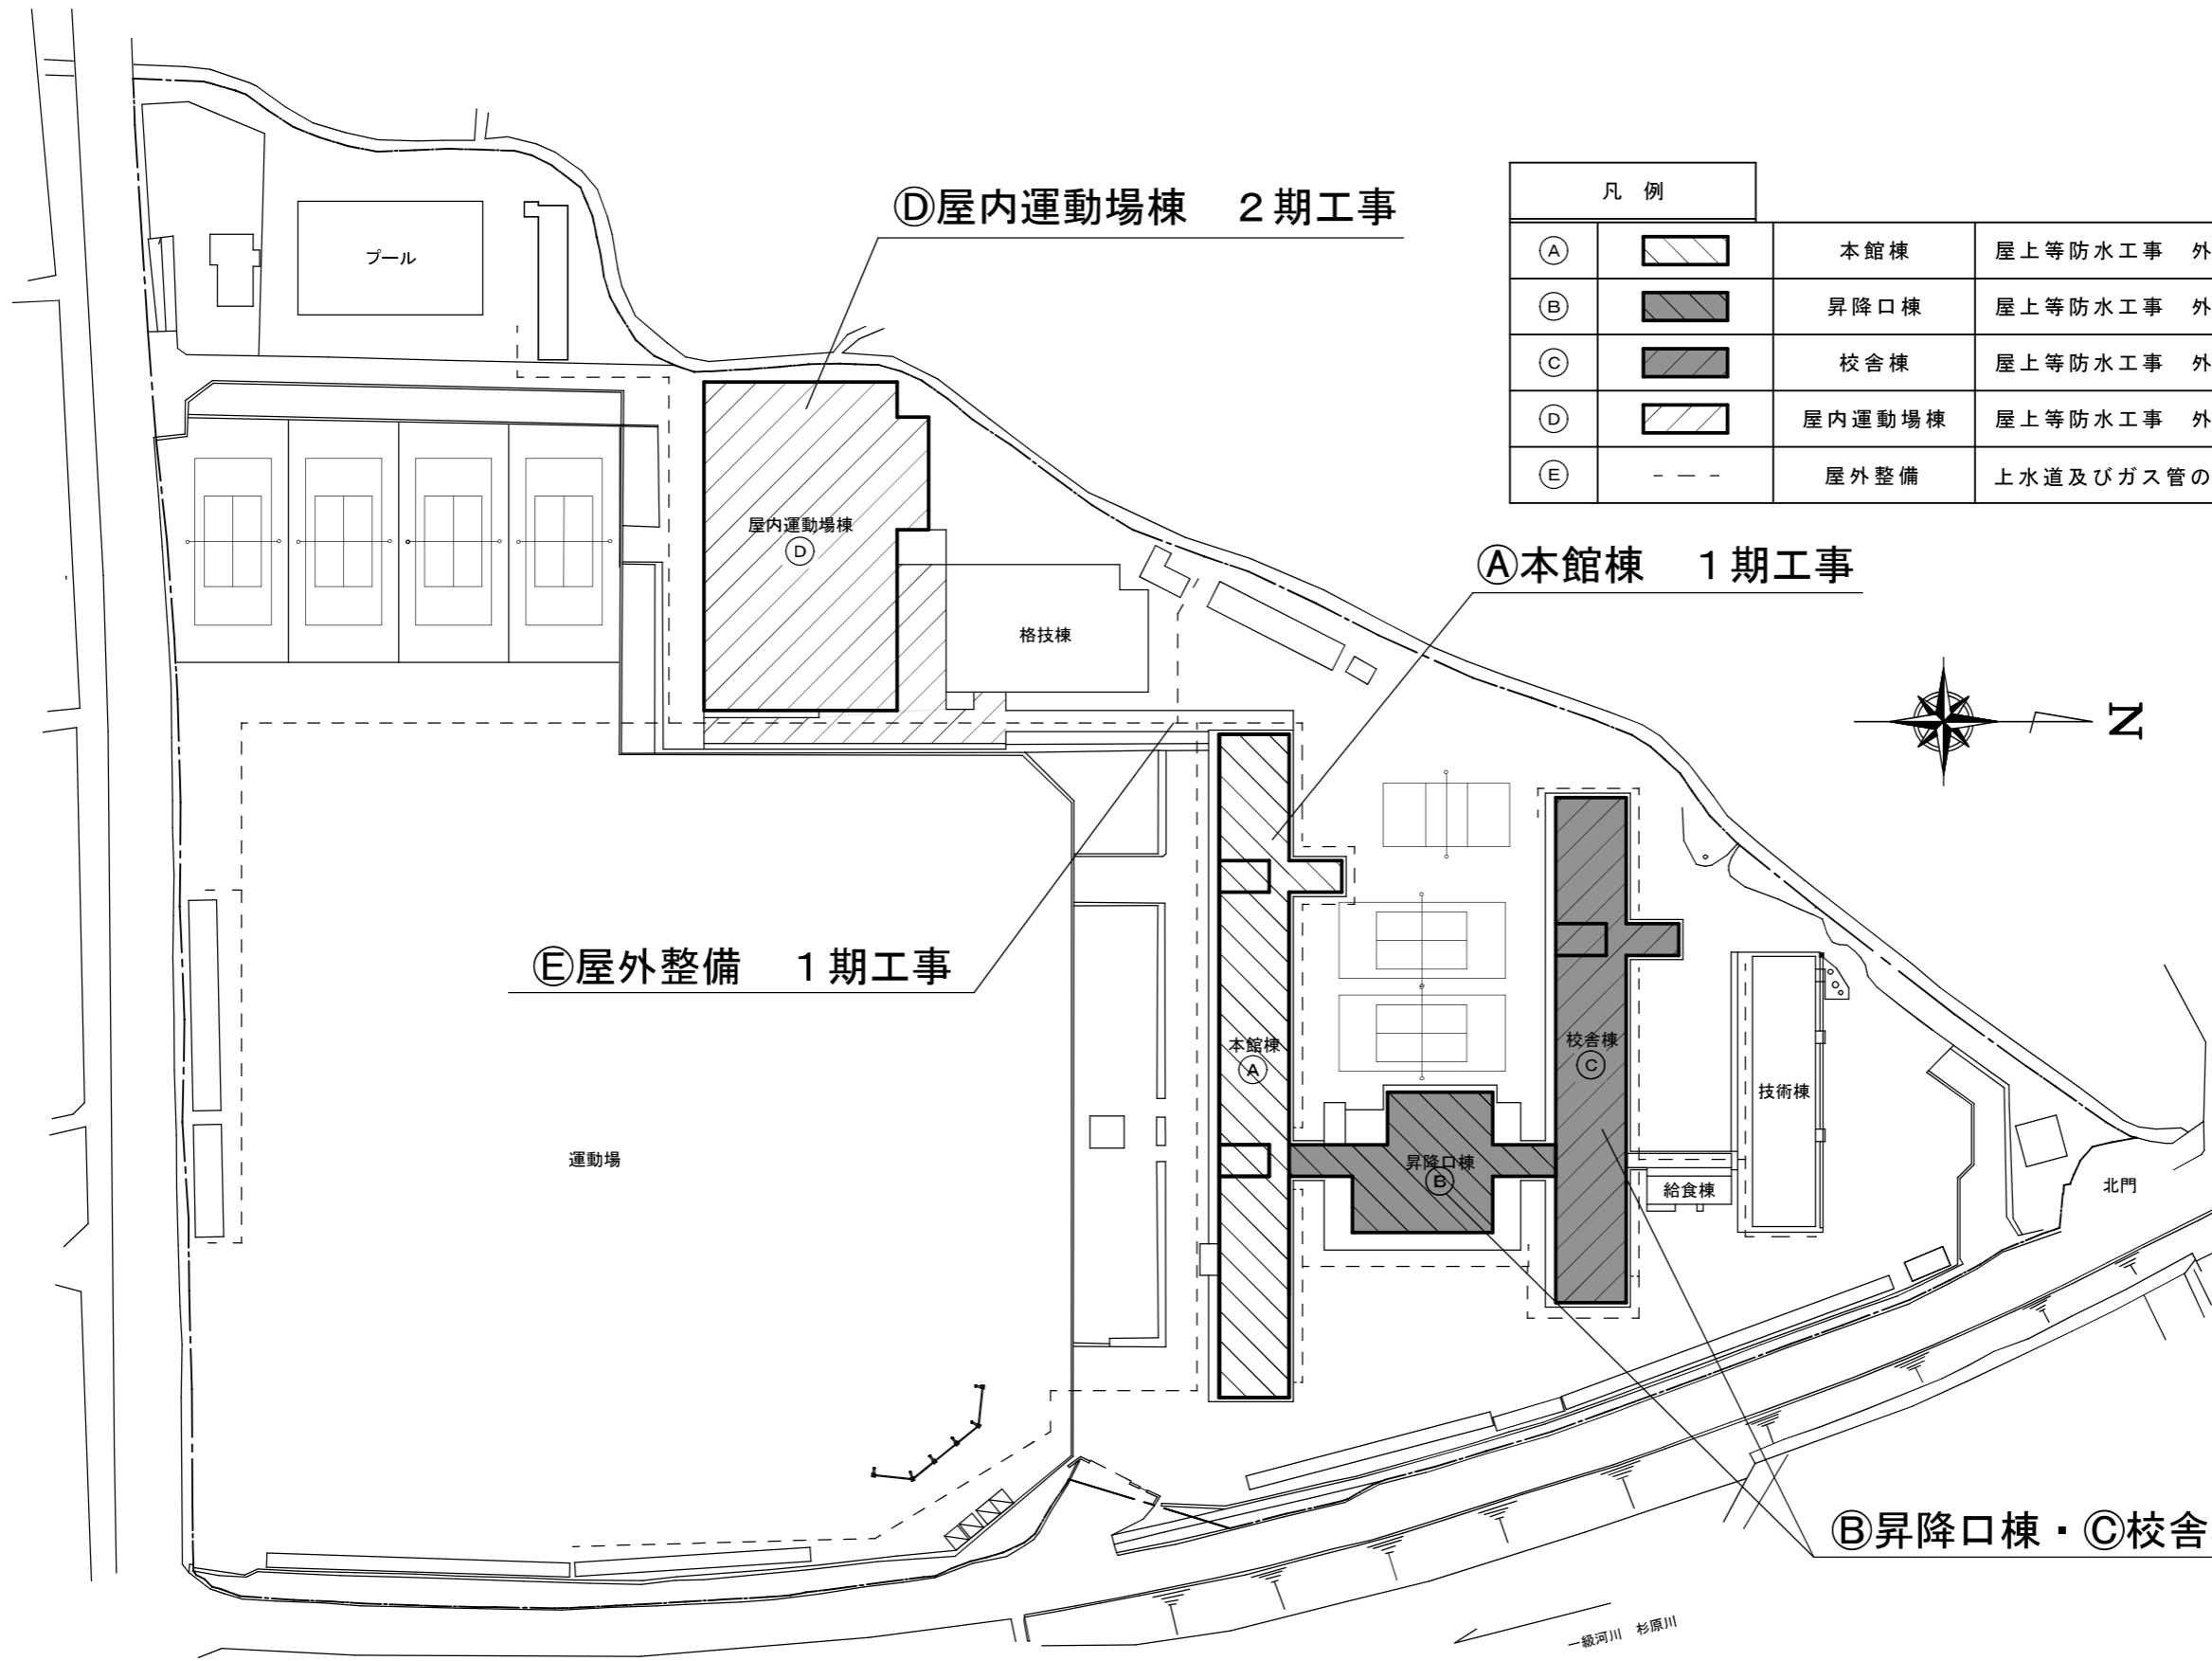

凡 例			
①		本館棟	屋上等防水工事 外壁塗装(補修・塗装)工事
②		昇降口棟	屋上等防水工事 外壁塗装(補修・塗装)工事
③		校舎棟	屋上等防水工事 外壁塗装(補修・塗装)工事
④		屋内運動場棟	屋上等防水工事 外壁塗装(補修・塗装)工事
⑤	---	屋外整備	上水道及びガス管の更新工事



昇降口棟

12a

15


17

20,000

8,000

2,000

400
RFL
3,500
7,900
2FL
3,800
1FL
600
G.L.

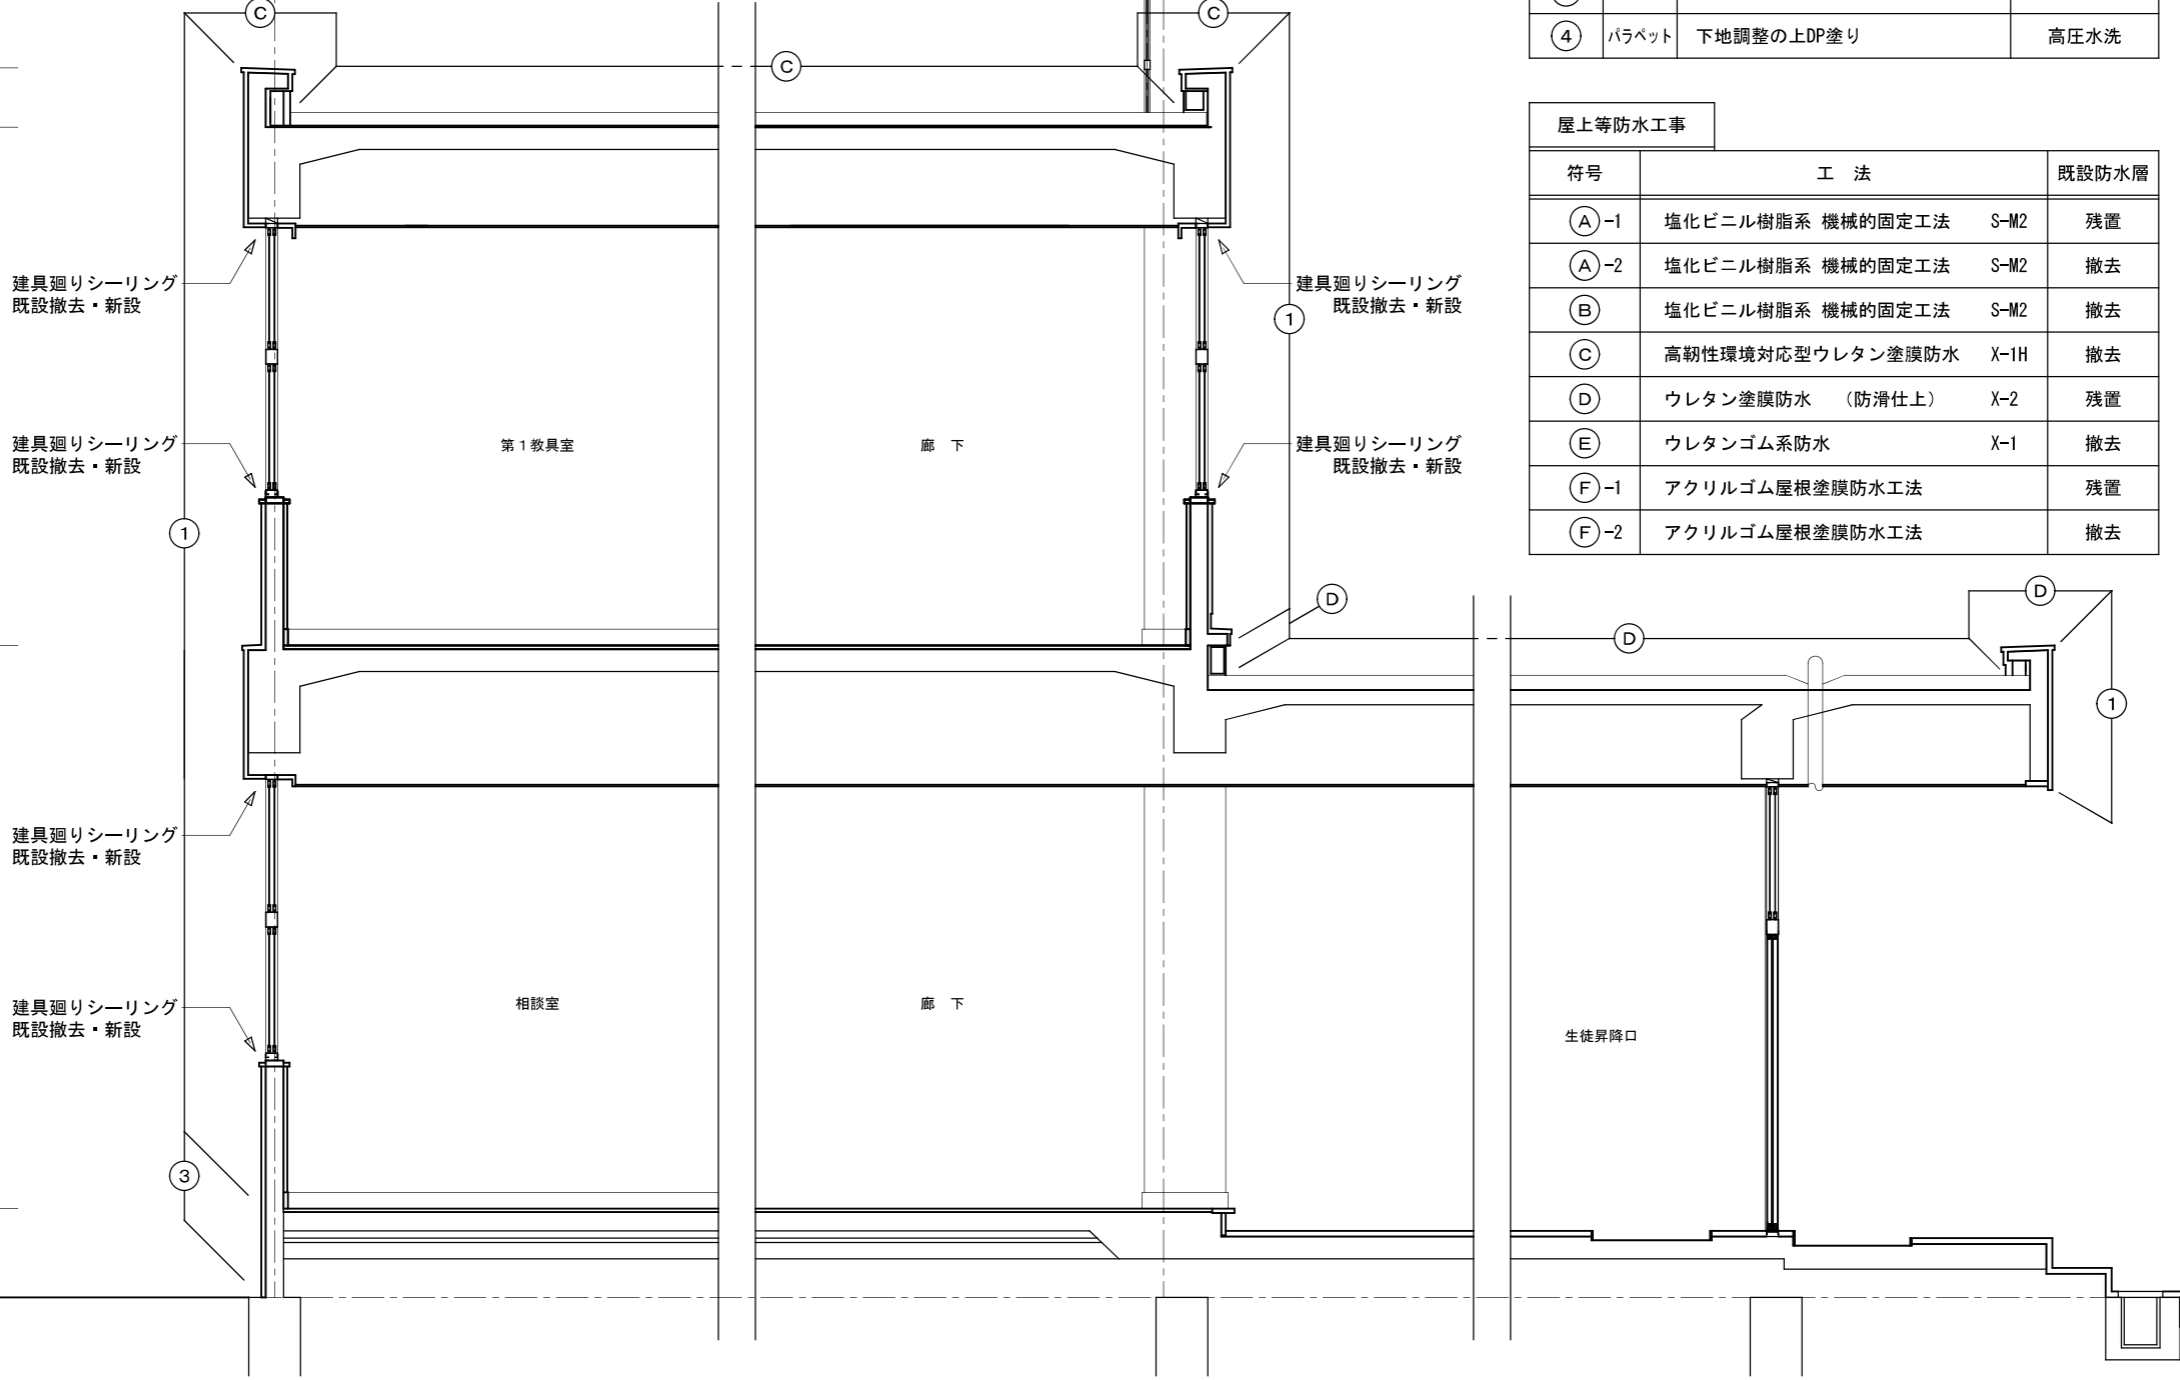

外壁塗装工事

符号	部位	材 料	下地処理
①	外壁	アクリルゴム系外壁用塗膜防水材料	高圧水洗・全面補修
②	軒天	軒天井用塗替専用塗料	高圧水洗・全面補修
③	腰壁	水性微弾性透湿系基礎巾木用塗料	高圧水洗・全面補修
④	パラペット	下地調整の上DP塗り	高圧水洗

屋上等防水工事

符号	工 法	既設防水層
Ⓐ-1	塩化ビニル樹脂系 機械的固定工法	S-M2 残置
Ⓐ-2	塩化ビニル樹脂系 機械的固定工法	S-M2 撤去
Ⓑ	塩化ビニル樹脂系 機械的固定工法	S-M2 撤去
Ⓒ	高韌性環境対応型ウレタン塗膜防水	X-1H 撤去
Ⓓ	ウレタン塗膜防水 (防滑仕上)	X-2 残置
Ⓔ	ウレタンゴム系防水	X-1 撤去
Ⓕ-1	アクリルゴム屋根塗膜防水工法	残置
Ⓕ-2	アクリルゴム屋根塗膜防水工法	撤去

建具廻りシーリング
既設撤去・新設


建具廻りシーリング
既設撤去・新設

建具廻りシーリング
既設撤去・新設

建具廻りシーリング
既設撤去・新設

建具廻りシーリング
既設撤去・新設

建具廻りシーリング
既設撤去・新設

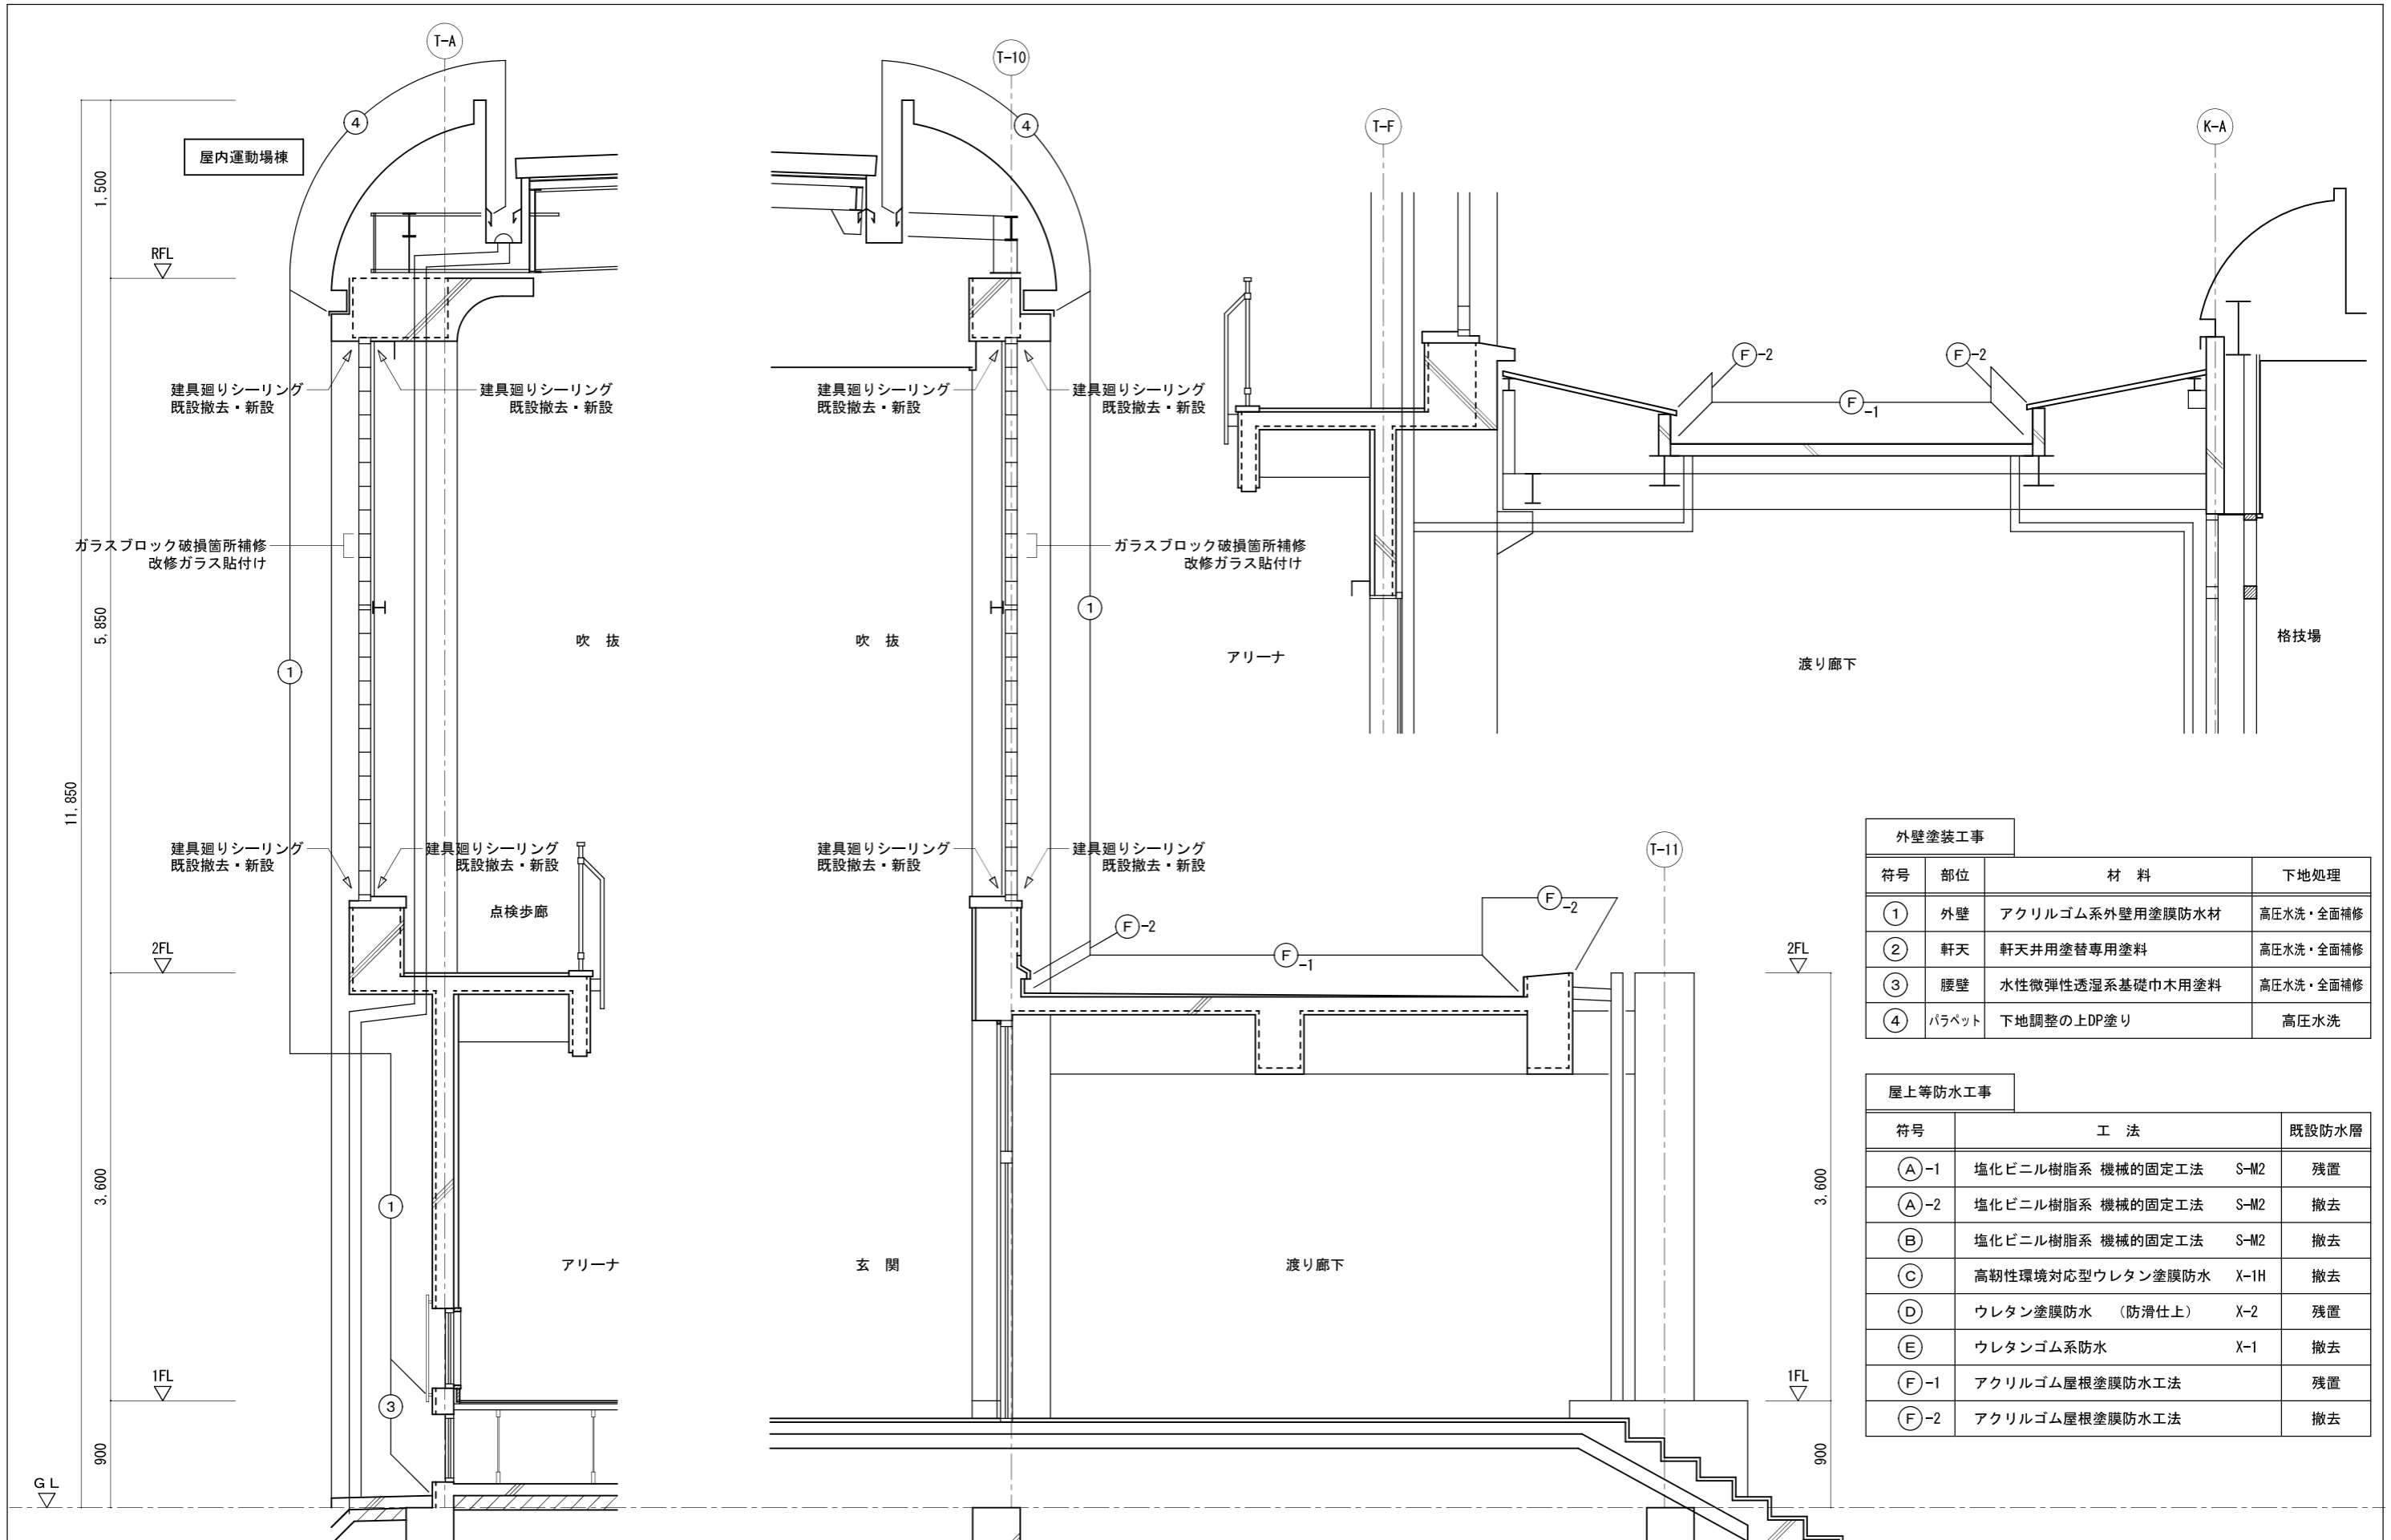

外壁塗装工事			
符号	部位	材料	下地処理
①	外壁	アクリルゴム系外壁用塗膜防水材料	高圧水洗・全面補修
②	軒天	軒天井用塗替専用塗料	高圧水洗・全面補修
③	腰壁	水性弾性透湿系基礎巾木用塗料	高圧水洗・全面補修
④	パラペット	下地調整の上DP塗り	高圧水洗

屋上等防水工事			
符号	工法		既設防水層
Ⓐ-1	塩化ビニル樹脂系 機械的固定工法	S-M2	残置
Ⓐ-2	塩化ビニル樹脂系 機械的固定工法	S-M2	撤去
Ⓑ	塩化ビニル樹脂系 機械的固定工法	S-M2	撤去
Ⓒ	高靱性環境対応型ウレタン塗膜防水	X-1H	撤去
Ⓓ	ウレタン塗膜防水 (防滑仕上)	X-2	残置
Ⓔ	ウレタンゴム系防水	X-1	撤去
Ⓕ-1	アクリルゴム屋根塗膜防水工法		残置
Ⓕ-2	アクリルゴム屋根塗膜防水工法		撤去