


高松霊園区画割図

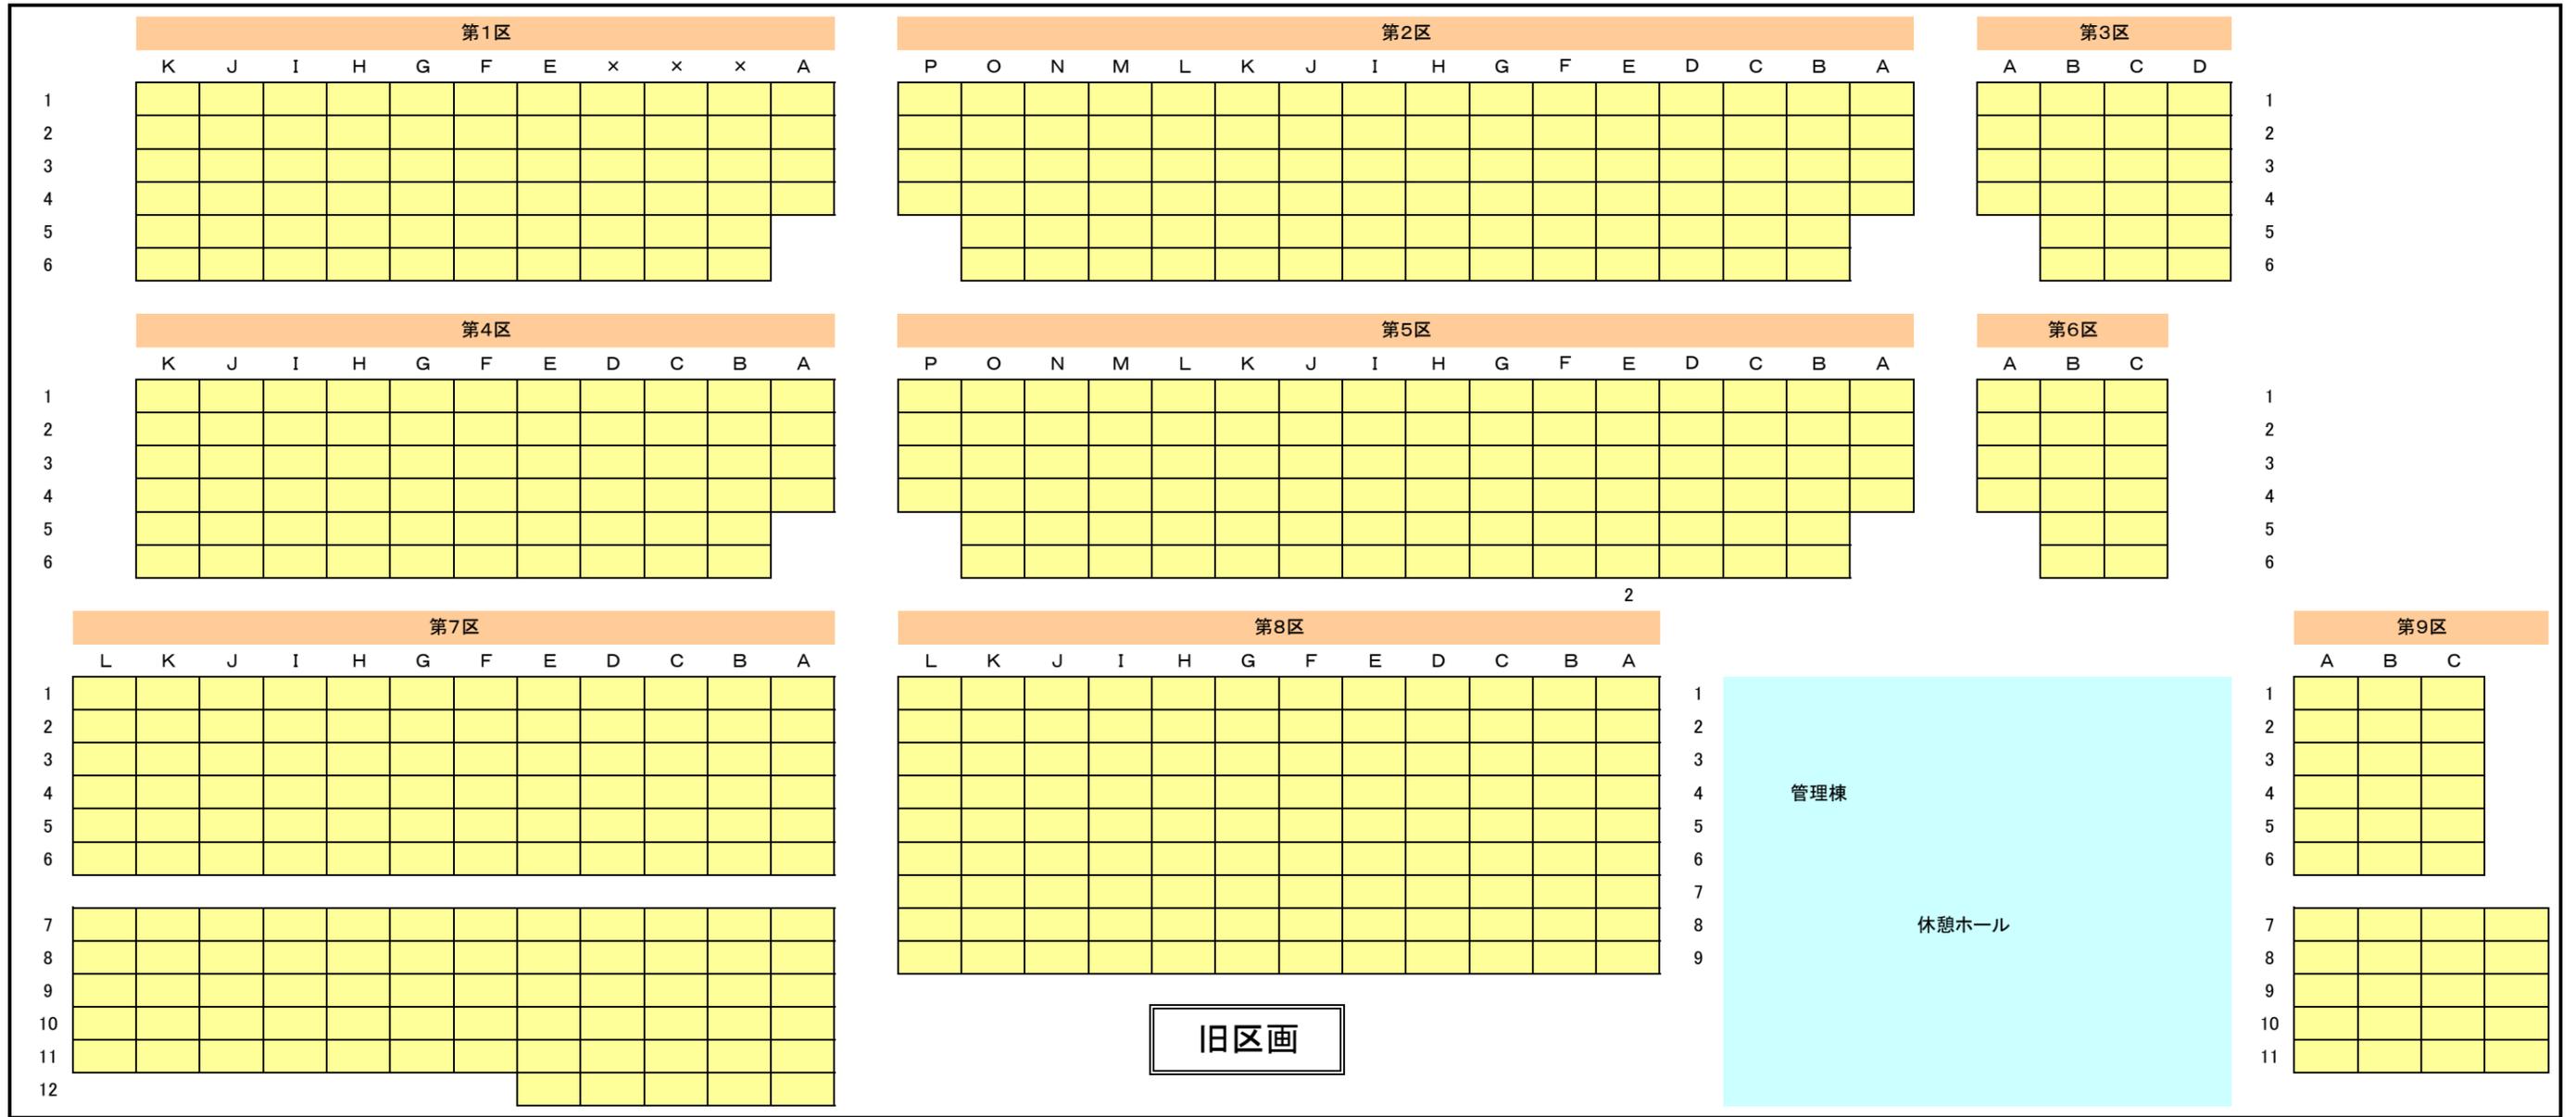

旧区画

新区画

管理棟

休憩ホール