


用途等地域図

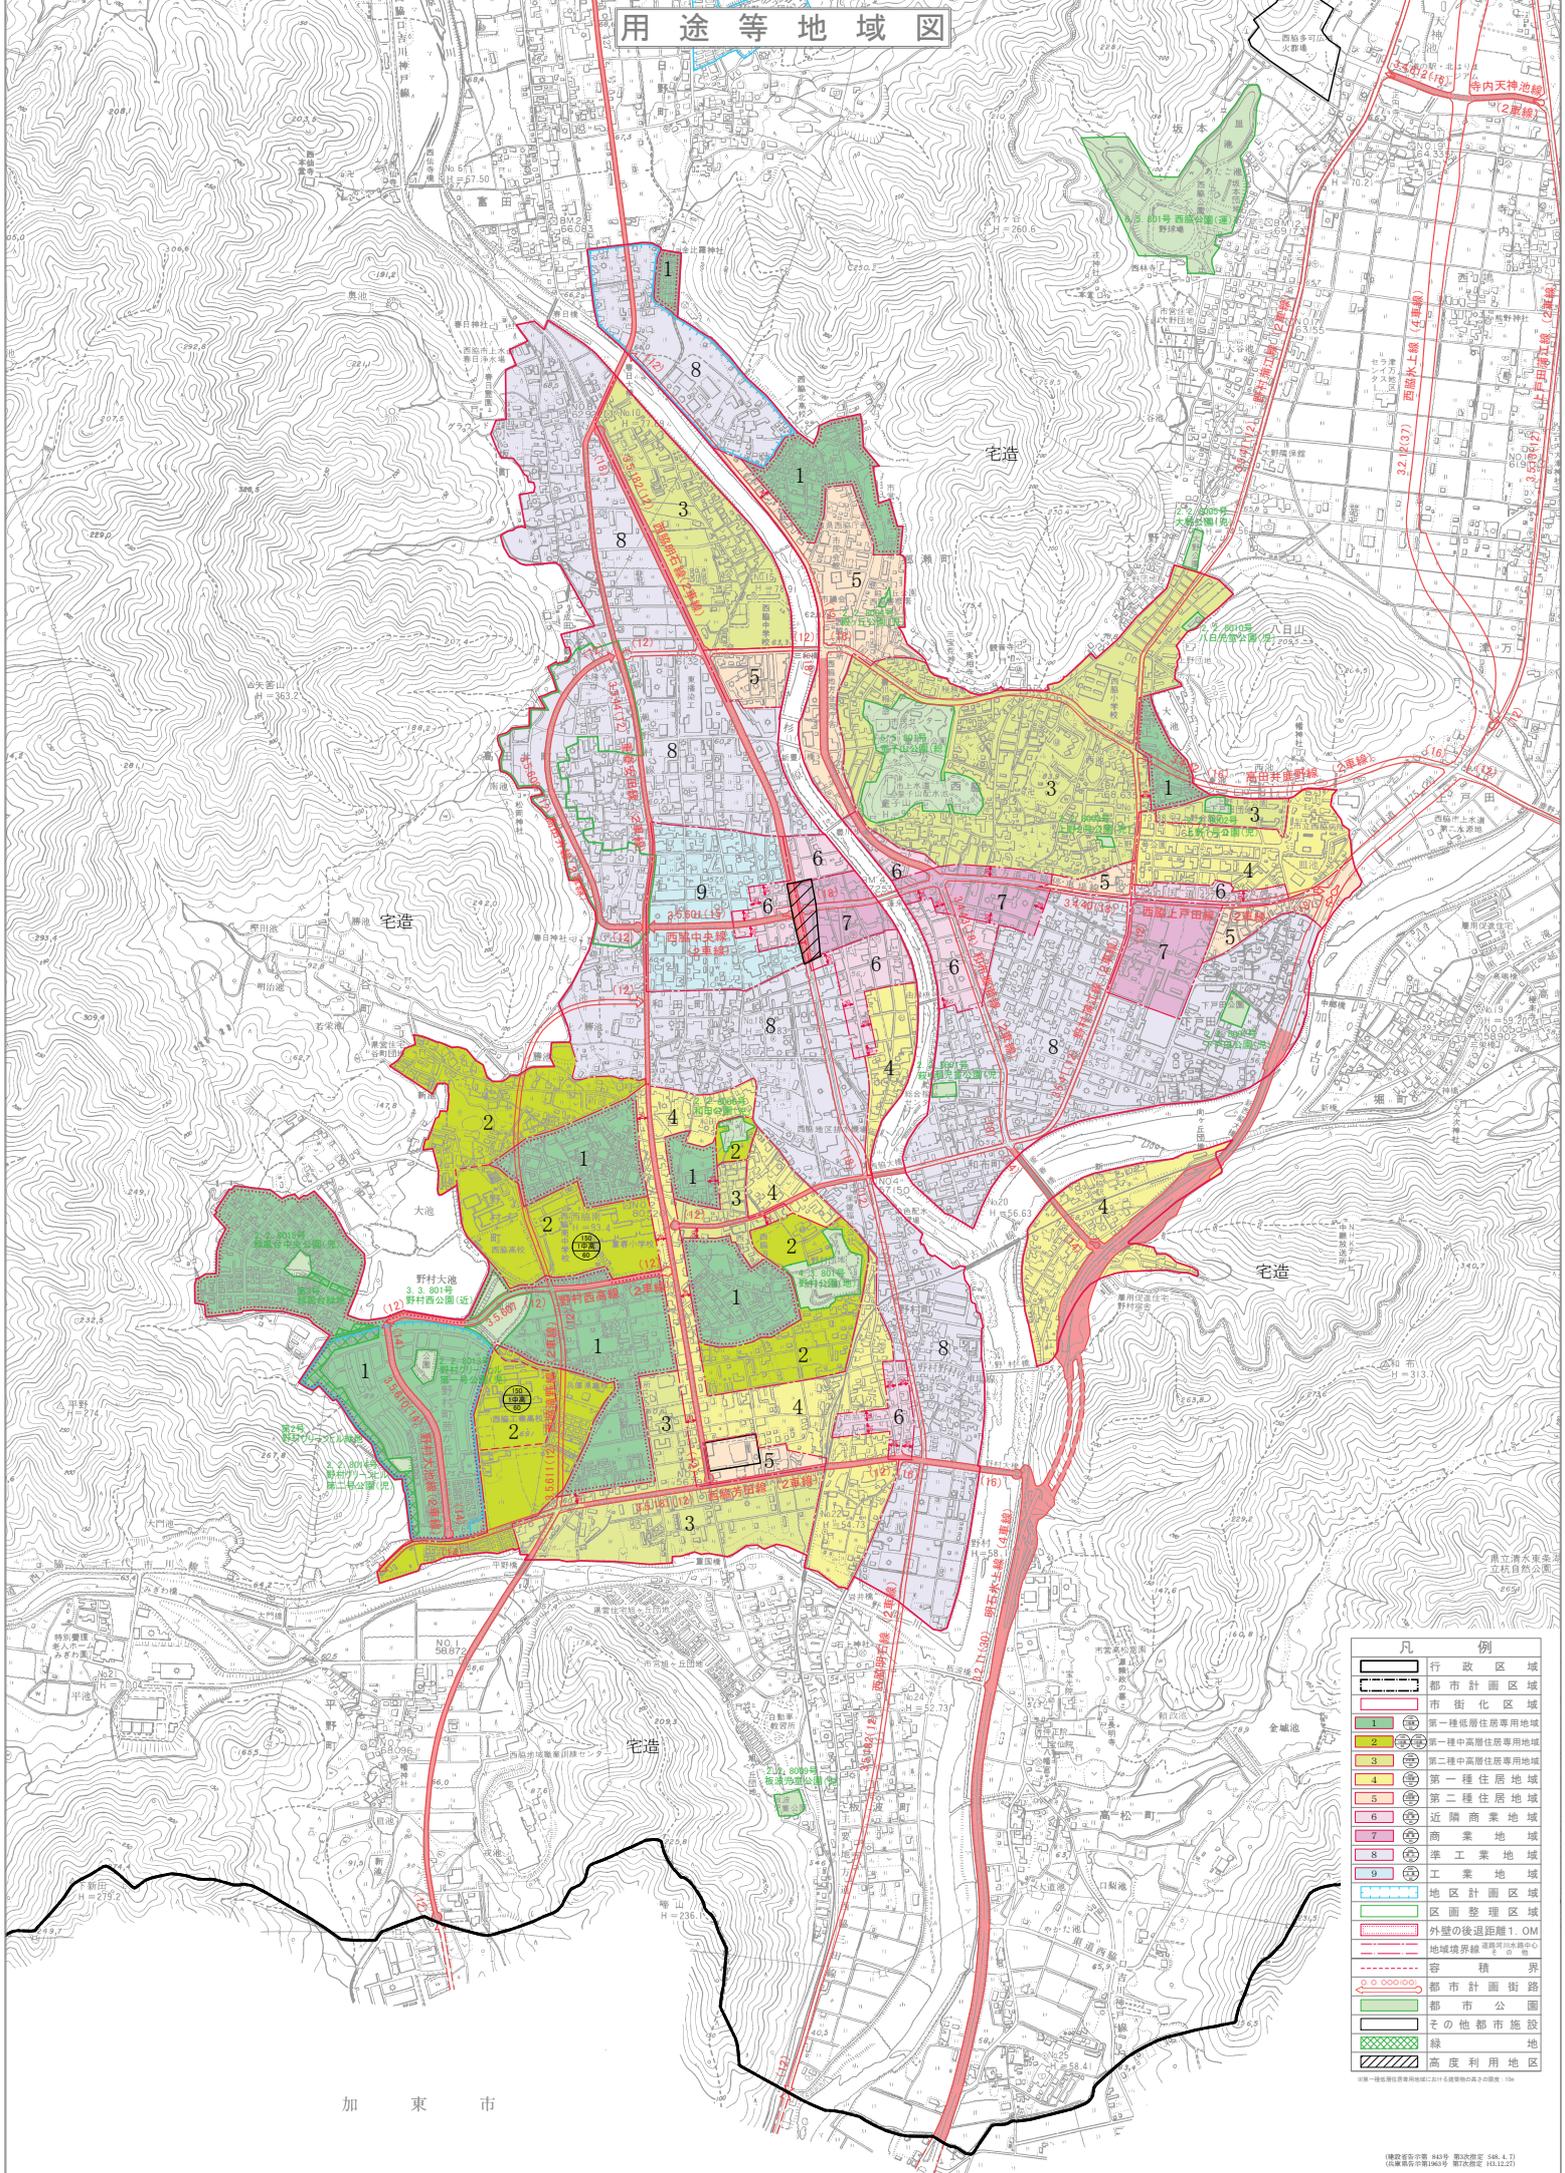

凡 例	
	行政区域
	都市計画区域
	市街化区域
	第一種低層住居専用地域
	第一種中高層住居専用地域
	第二種中高層住居専用地域
	第一種住居地域
	第二種住居地域
	近隣商業地域
	商業地域
	準工業地域
	工業地域
	地区計画区域
	区画整理区域
	外壁の後退距離1.0M
	地域境界線
	容積界
	都市計画街路
	都市公園
	その他都市施設
	緑地
	高度利用地区

加 東 市