



区域の名称	予定建築物等の用途	備考（特別指定区域の名称）
富吉上地区	条例別表第3の1の項に規定する戸建の住宅	地縁者の住宅区域

区域図

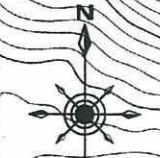

S=1:2,500

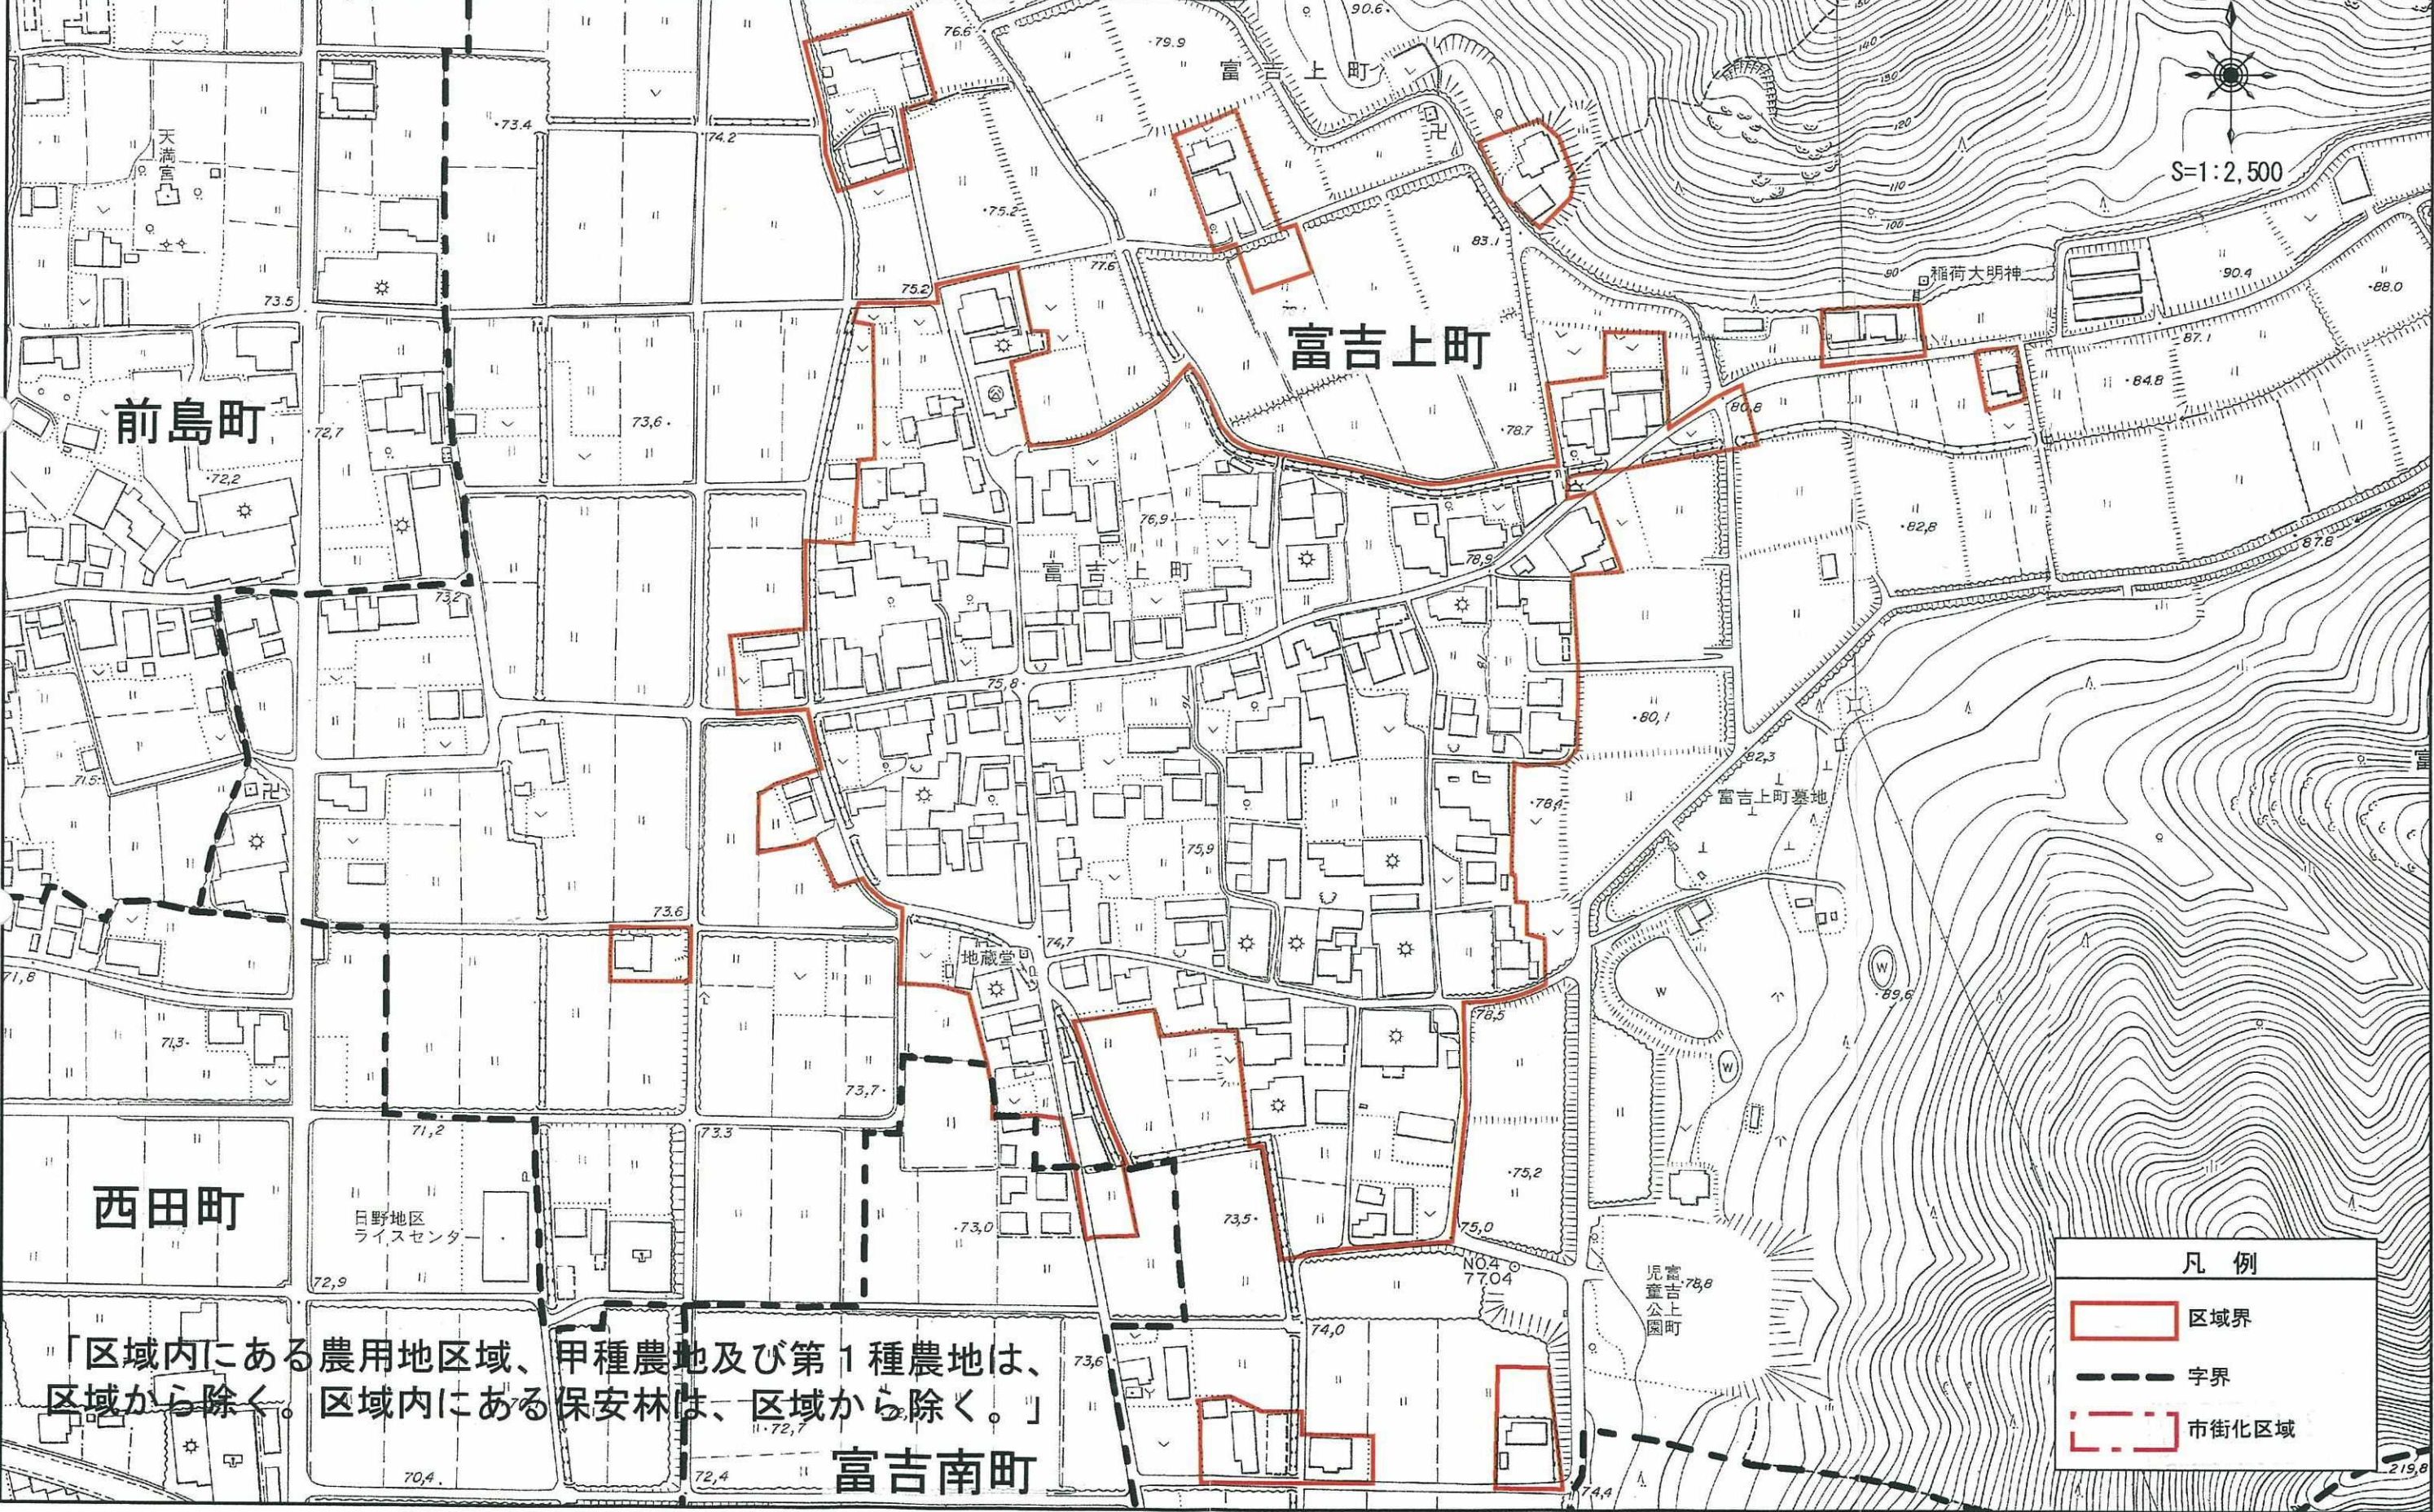

凡例

	区域界
	字界
	市街化区域

「区域内にある農用地区域、甲種農地及び第1種農地は、区域から除く。区域内にある保安林は、区域から除く。」

富吉南町