


西脇警察署

第二庁舎

用途地域：第二種住居地域
建ぺい率：60%、容積率200%
日影規制あり

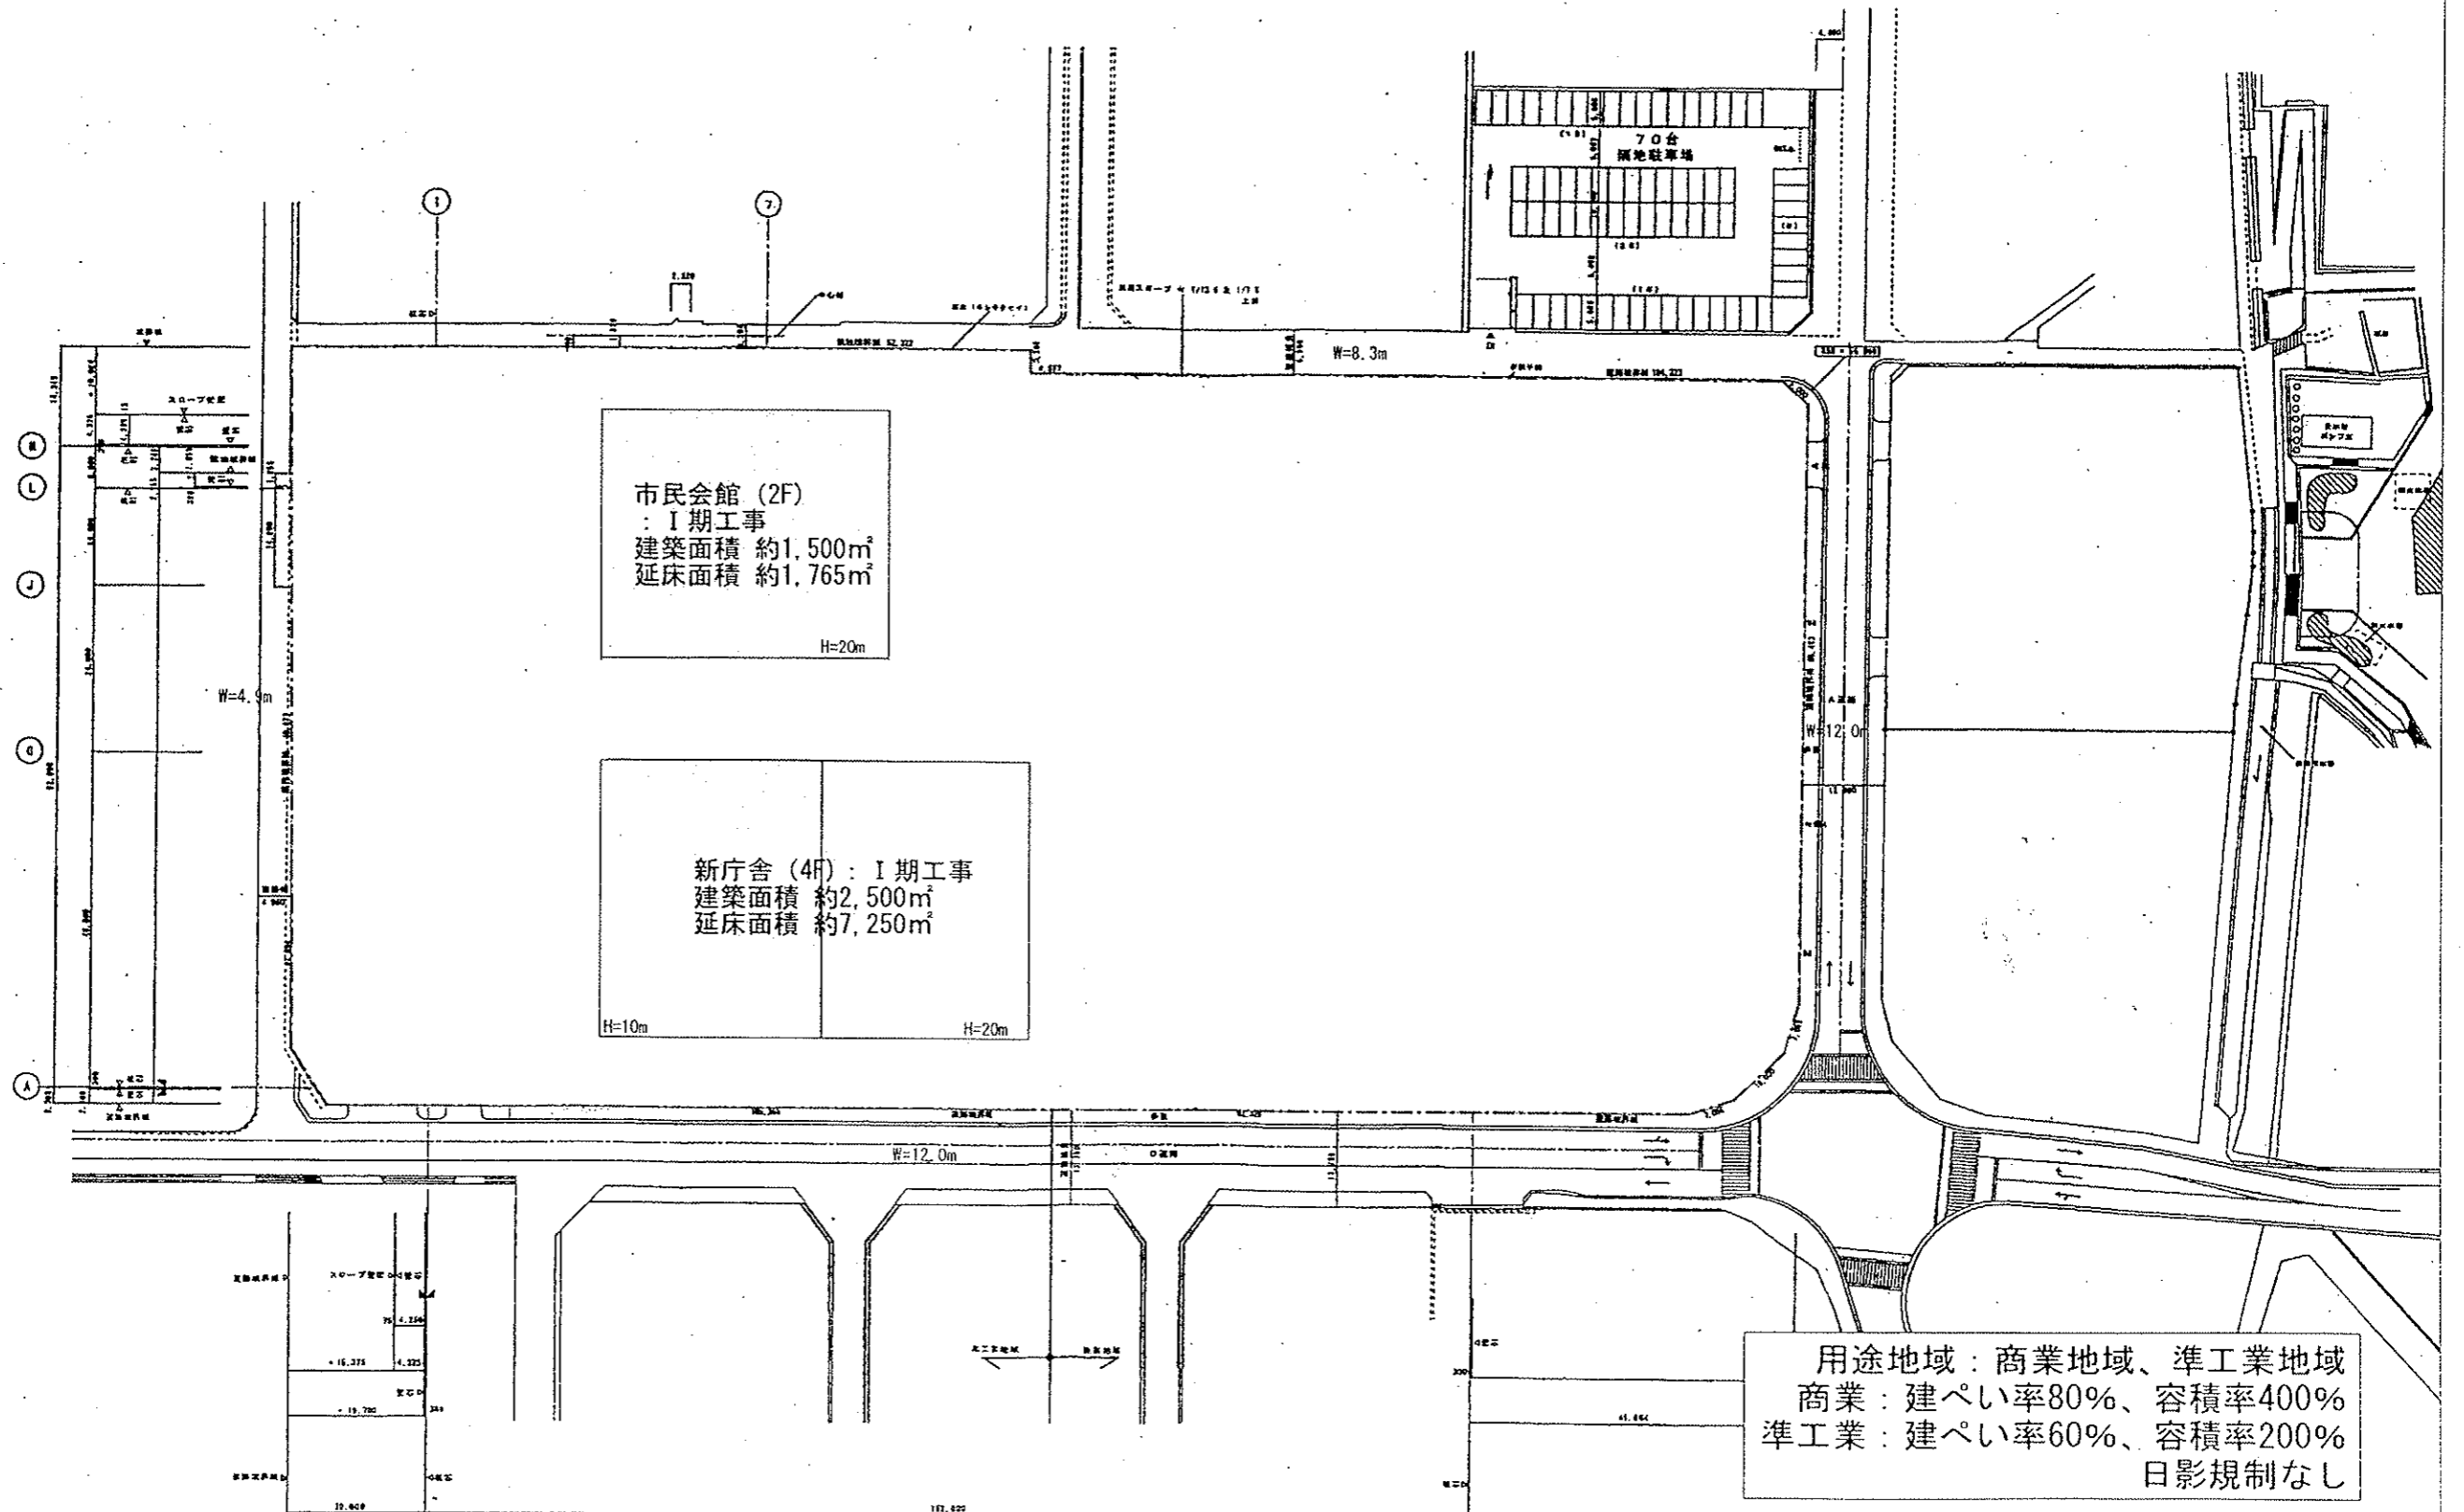

市民会館 (2F)
 : I 期工事
 建築面積 約1,500㎡
 延床面積 約1,765㎡
 H=20m

新庁舎 (4F) : I 期工事
 建築面積 約2,500㎡
 延床面積 約7,250㎡
 H=10m H=20m

70台
 用地駐車場

用途地域 : 商業地域、準工業地域
 商業 : 建ぺい率80%、容積率400%
 準工業 : 建ぺい率60%、容積率200%
 日影規制なし

新庁舎、市民会館配置検討案 (カーナート跡地)
 S=1:1,000 (A3)