


整備計画案

【コンセプト】


災害に強い
安全・安心
歩きたくなる
居心地いいまち

【ポイント】

- **老朽建築物の更新及び不燃化の促進**
- **安全・快適で緊急車両もスムーズに通行できる道路網の整備**
- **地域住民の憩いの場であり災害時の一時避難所となる公園の整備**
- **定住促進に向けた空き地などの集約・活用による高齢者・若者向け集合住宅の立地誘導**

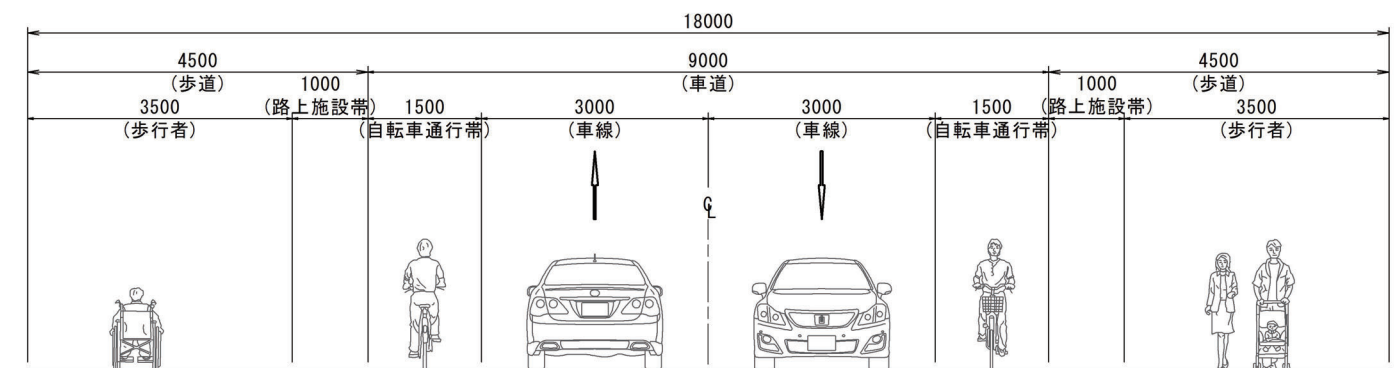

(都) 和布郷瀬線の幅員構成

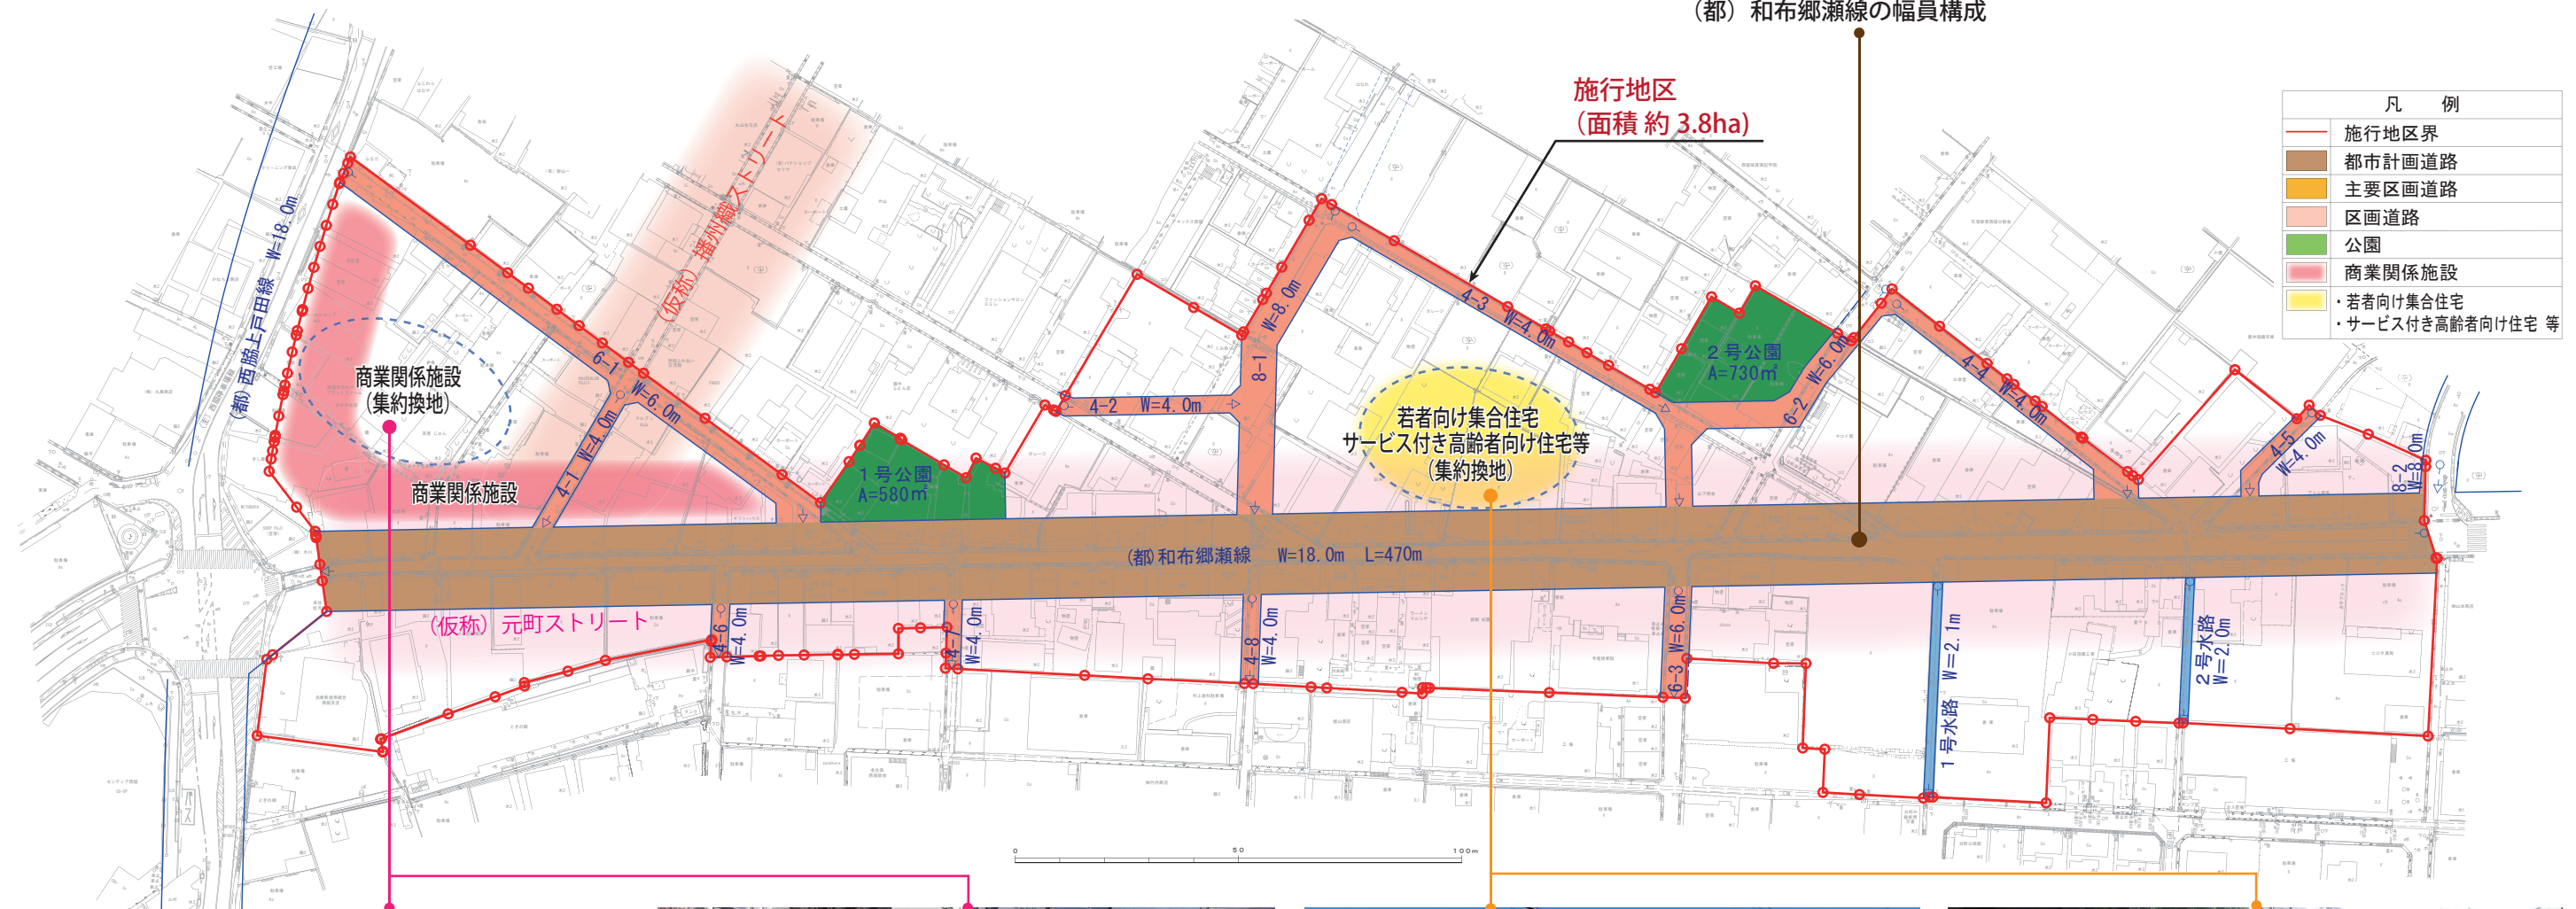

商業関係施設イメージ



商業関係施設イメージ



集合住宅イメージ



集合住宅交流スペースイメージ